
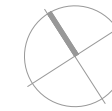


VIVIENDA PARCELA 17

PLANTA SOTANO

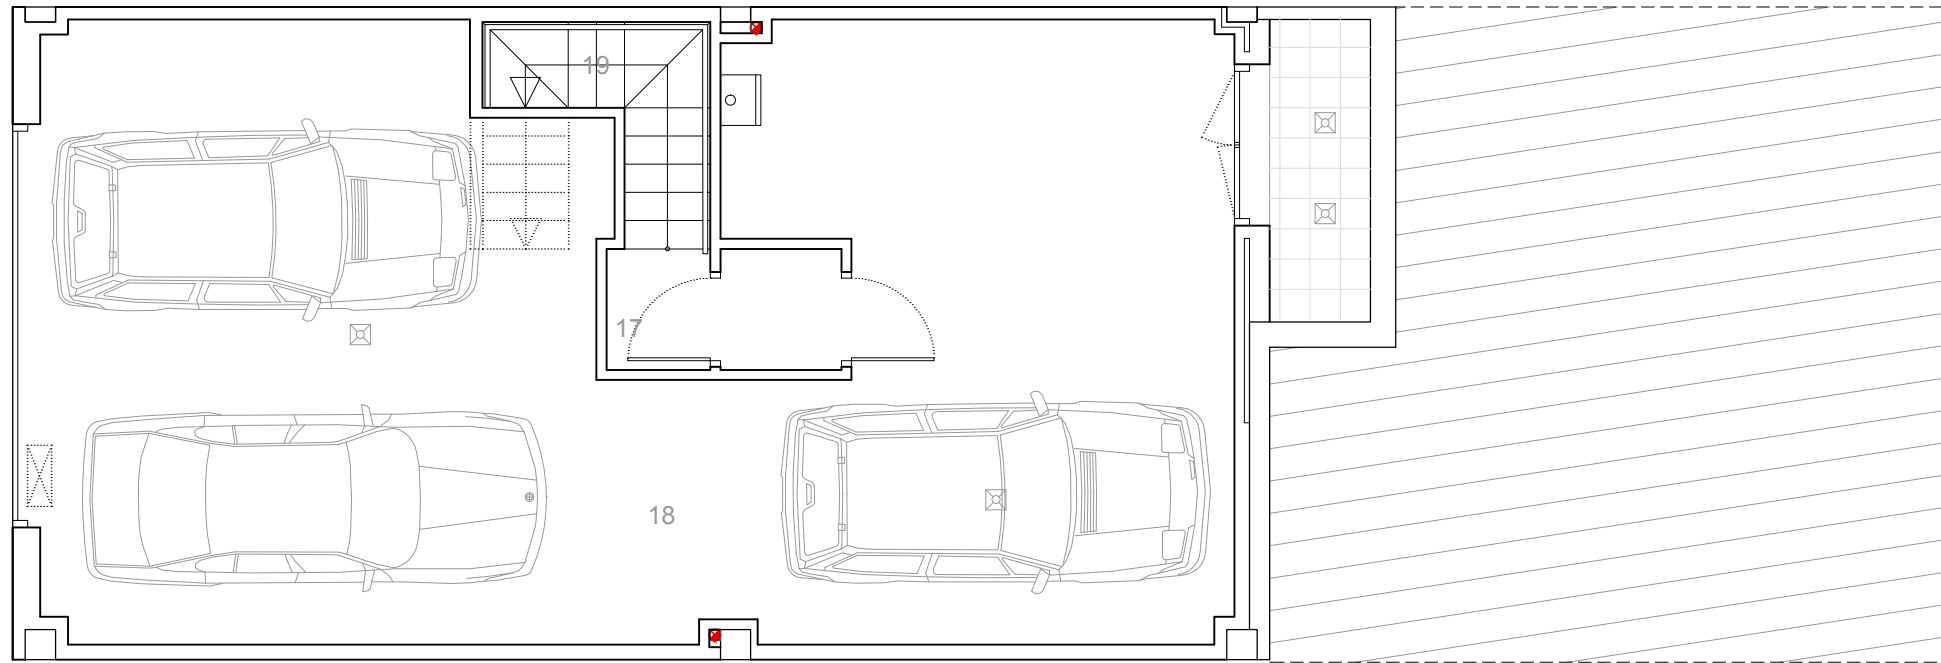


Nº DORMITORIOS:	5
SUP. CONSTRUIDA APROX. VIVIENDA:	249,09 m ²
SUP. CONSTRUIDA APROX. VIV + PP ZC:	250,92 m ²
SUP. PARCELA:	125,50 m ²
ESPACIOS INTERIORES:	
1 SALÓN - COMEDOR:	31,17 m ²
2 COCINA:	14,40 m ²
3 HALL:	8,55 m ²
4 BAÑO 1:	2,93 m ²
5 DORMITORIO 1:	6,21 m ²
6 ESCALERA:	4,35 m ²
7 DORMITORIO PRINCIPAL:	14,65 m ²
8 BAÑO PRINCIPAL:	5,47 m ²
9 DORMITORIO 2:	9,97 m ²
10 BAÑO 2:	3,37 m ²
11 DORMITORIO 3:	9,36 m ²
12 DORMITORIO 4:	11,25 m ²
13 BAÑO 3:	3,68 m ²
14 PASILLO:	5,63 m ²
15 ESCALERA:	4,35 m ²
16 DISTRIBUIDOR:	4,51 m ²
17 DISTRIBUIDOR:	2,77 m ²
18 GARAJE:	66,26 m ²
19 ESCALERA:	4,30 m ²
SUPERFICIE ÚTIL APROX. VIVIENDA:	213,18 m ²
SUP. CONSTRUIDA APROX. JARDIN:	40,04 m ²
SUP. CONST. APROX. SOLARIUM + PATIO SOTANO:	72,26 m ²

ESCALA 1/75




Estos planos e imágenes no tienen valor contractual y podrán experimentar variaciones por exigencias técnicas, legales, administrativas o a iniciativa de los arquitectos directores de las obras, sin que ello implique menoscabo del nivel de calidades. Todo el mobiliario es meramente decorativo, no formando parte del proyecto ni de la memoria de calidades de la cooperativa.

PLANTA BAJA

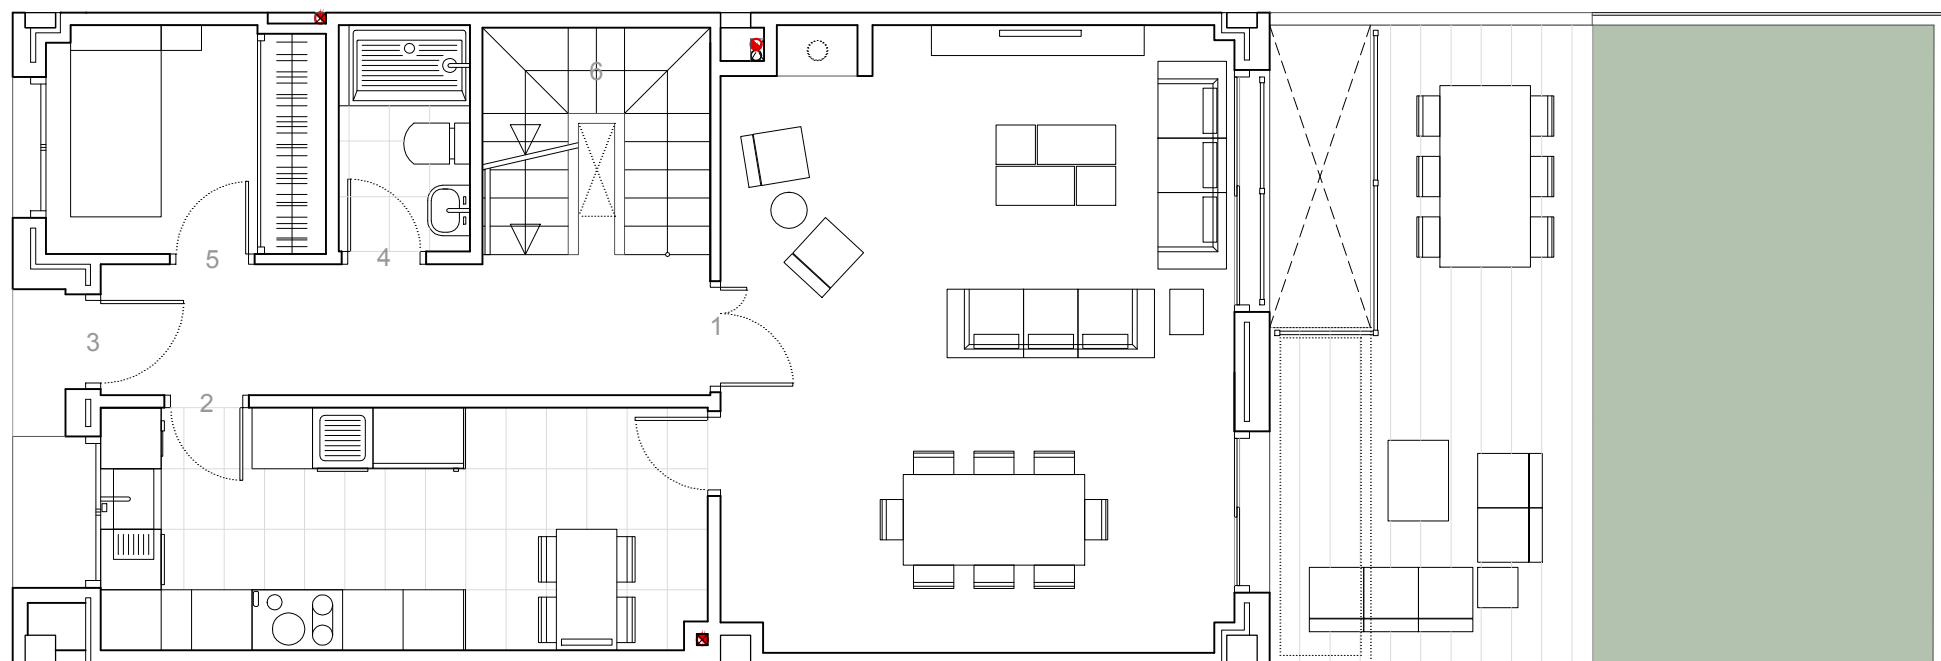

ESQUEMA LOCALIZACIÓN

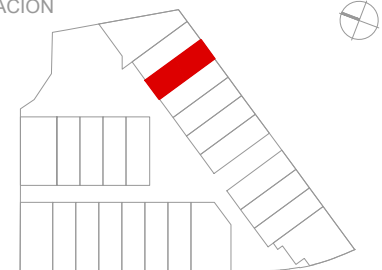

VIVIENDA PARCELA 17

Nº DORMITORIOS:	5
SUP. CONSTRUIDA APROX. VIVIENDA:	249,09 m ²
SUP. CONSTRUIDA APROX. VIV + PP ZC:	250,92 m ²
SUP. PARCELA:	125,50 m ²

ESPACIOS INTERIORES:

1	SALÓN - COMEDOR:	31,17 m ²
2	COCINA:	14,40 m ²
3	HALL:	8,55 m ²
4	BAÑO 1:	2,93 m ²
5	DORMITORIO 1:	6,21 m ²
6	ESCALERA:	4,35 m ²
7	DORMITORIO PRINCIPAL:	14,65 m ²
8	BAÑO PRINCIPAL:	5,47 m ²
9	DORMITORIO 2:	9,97 m ²
10	BAÑO 2:	3,37 m ²
11	DORMITORIO 3:	9,36 m ²
12	DORMITORIO 4:	11,25 m ²
13	BAÑO 3:	3,68 m ²
14	PASILLO:	5,63 m ²
15	ESCALERA:	4,35 m ²
16	DISTRIBUIDOR:	4,51 m ²
17	DISTRIBUIDOR:	2,77 m ²
18	GARAJE:	66,26 m ²
19	ESCALERA:	4,30 m ²

SUPERFICIE ÚTIL APROX. VIVIENDA: 213,18 m²

SUP. CONSTRUIDA APROX. JARDIN: 40,04 m²



SUP. CONST. APROX. SOLARIUM + PATIO SOTANO: 72,26 m²

ESCALA 1/75




Estos planos e imágenes no tienen valor contractual y podrán experimentar variaciones por exigencias técnicas, legales, administrativas o a iniciativa de los arquitectos directores de las obras, sin que ello implique menoscabo del nivel de calidades. Todo el mobiliario es meramente decorativo, no formando parte del proyecto ni de la memoria de calidades de la cooperativa.

PLANTA PRIMERA

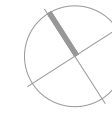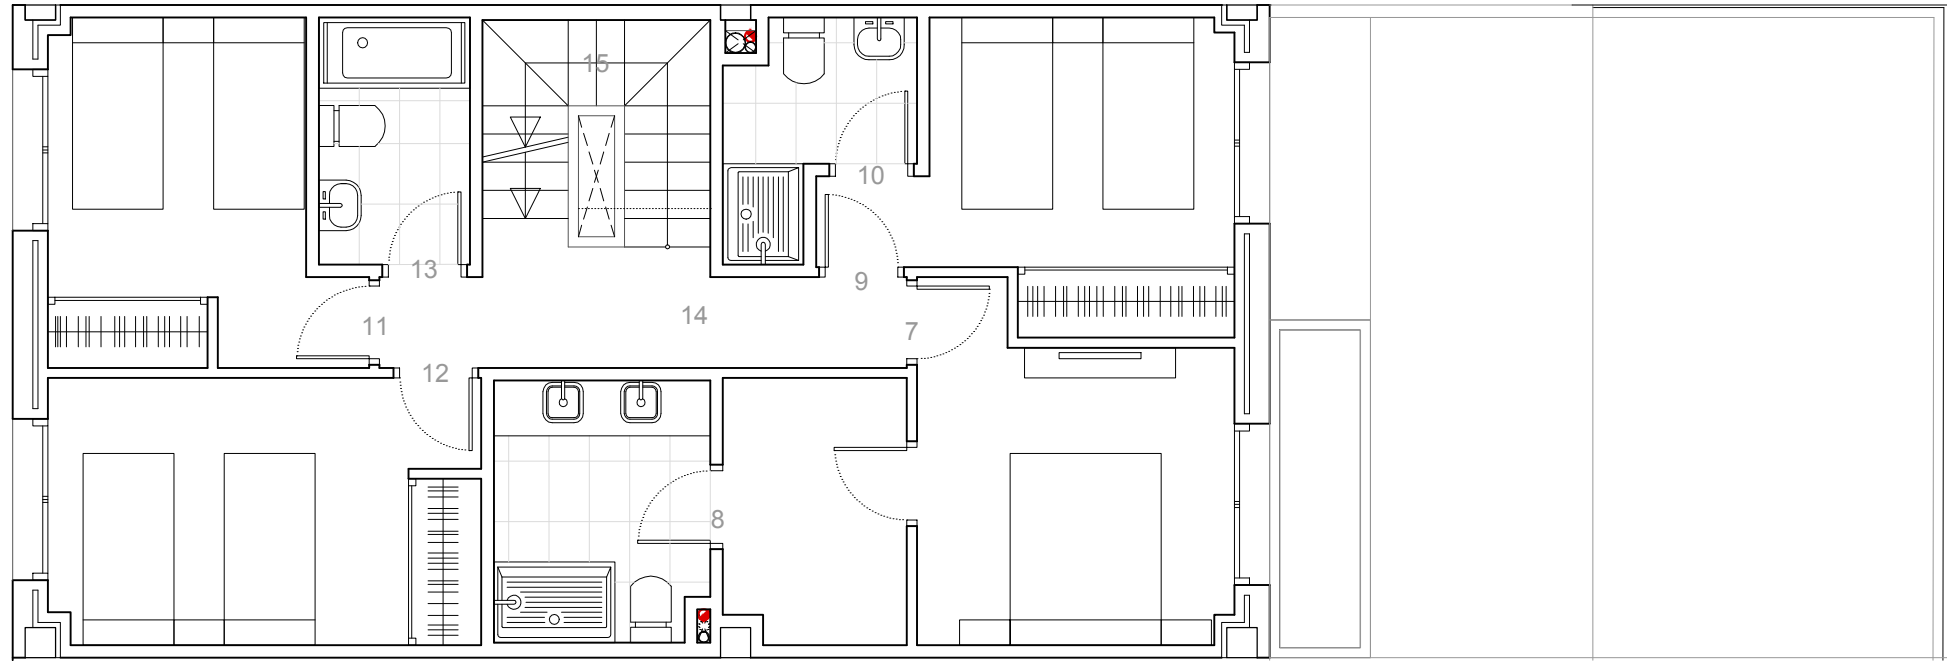

PLANTA CUBIERTA

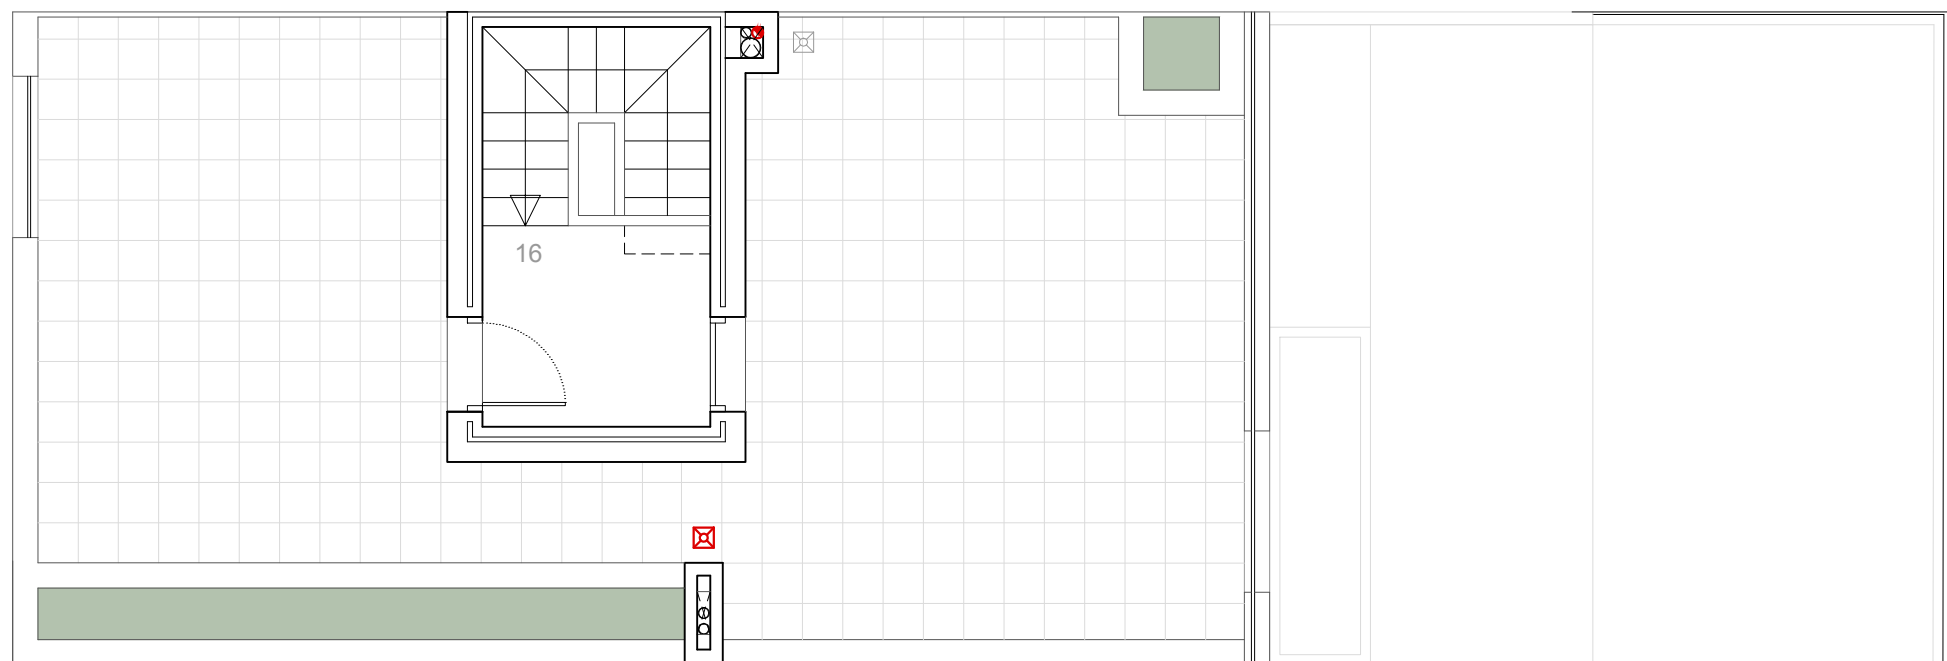

ESQUEMA LOCALIZACIÓN

