



## VIVIENDA 57

Nº DORMITORIOS:	5
SUP. CONSTRUIDA APROX. VIV + PP ZC:	275,27 m <sup>2</sup>
SUP. PARCELA:	296,21 m <sup>2</sup>

### ESPACIOS INTERIORES:

1	SALÓN - COMEDOR - COCINA:	47,43 m <sup>2</sup>
2	HALL:	7,82 m <sup>2</sup>
3	DORMITORIO 1:	9,43 m <sup>2</sup>
4	BAÑO 1:	3,20 m <sup>2</sup>
5	ESCALERA A PRIMERA:	4,46 m <sup>2</sup>
6	PASILLO:	7,19 m <sup>2</sup>
7	DORMITORIO PRINCIPAL:	18,82 m <sup>2</sup>
8	BAÑO PRINCIPAL:	4,40 m <sup>2</sup>
9	DORMITORIO 2:	10,10 m <sup>2</sup>
10	DORMITORIO 3:	12,76 m <sup>2</sup>
11	DORMITORIO 4:	10,00 m <sup>2</sup>
12	BAÑO 2:	4,20 m <sup>2</sup>
13	ESCALERA A SOTANO:	4,51 m <sup>2</sup>
14	DISTRIBUIDOR:	4,23 m <sup>2</sup>
15	BODEGA:	47,50 m <sup>2</sup>
16	BAÑO 3:	3,56 m <sup>2</sup>
17	CUARTO DE LAVADO:	18,33 m <sup>2</sup>

### ESPACIOS EXTERIORES:



18	PATIO INGLES:	12,52 m <sup>2</sup>
19	PORCHE:	29,07 m <sup>2</sup>
20	JARDIN:	158,11 m <sup>2</sup>
21	JARDIN 2: (USO PRIVATIVO)	52,01 m <sup>2</sup>
22	ACCESO:	9,33 m <sup>2</sup>
23	SOLERA: (USO PRIVATIVO)	44,51 m <sup>2</sup>

**SUPERFICIE TOTAL VIVIENDA: 523,49 m<sup>2</sup>**

ESCALA 1/100

### ESQUEMA DE LOCALIZACIÓN

PARCELA

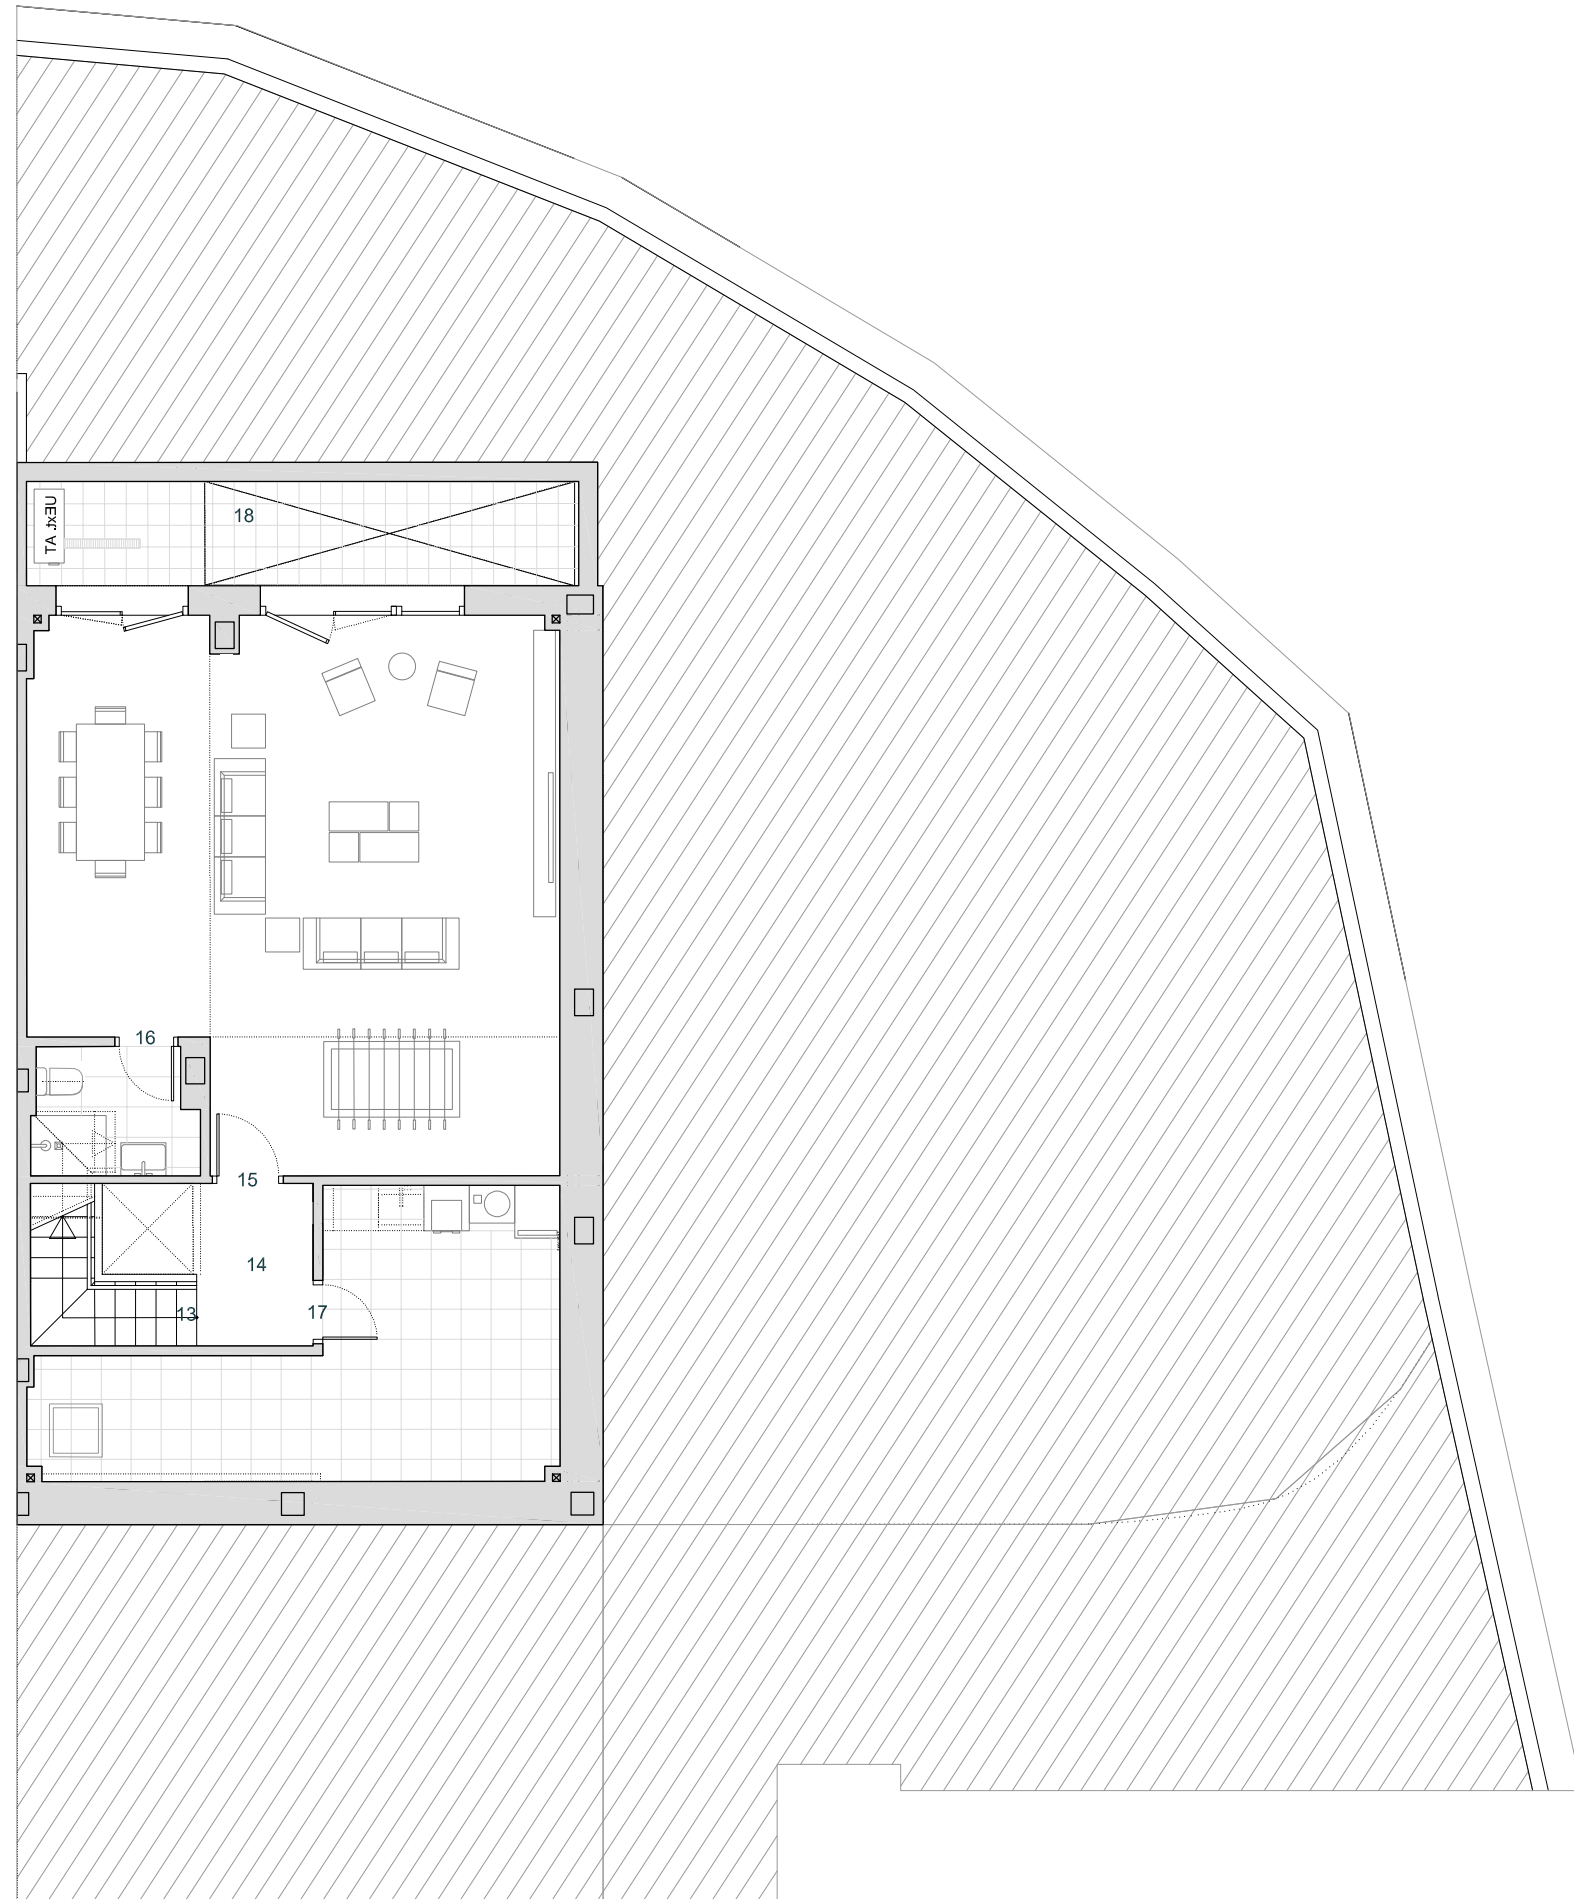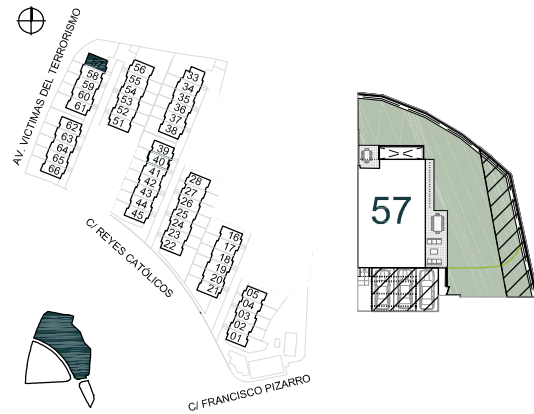

PLANTA SOTANO



## VIVIENDA 57

Nº DORMITORIOS:	5
SUP. CONSTRUIDA APROX. VIV + PP ZC:	275,27 m <sup>2</sup>
SUP. PARCELA:	296,21 m <sup>2</sup>


ESPACIOS INTERIORES:		
1	SALÓN - COMEDOR - COCINA:	47,43 m <sup>2</sup>
2	HALL:	7,82 m <sup>2</sup>
3	DORMITORIO 1:	9,43 m <sup>2</sup>
4	BAÑO 1:	3,20 m <sup>2</sup>
5	ESCALERA A PRIMERA:	4,46 m <sup>2</sup>
6	PASILLO:	7,19 m <sup>2</sup>
7	DORMITORIO PRINCIPAL:	18,82 m <sup>2</sup>
8	BAÑO PRINCIPAL:	4,40 m <sup>2</sup>
9	DORMITORIO 2:	10,10 m <sup>2</sup>
10	DORMITORIO 3:	12,76 m <sup>2</sup>
11	DORMITORIO 4:	10,00 m <sup>2</sup>
12	BAÑO 2:	4,20 m <sup>2</sup>
13	ESCALERA A SOTANO:	4,51 m <sup>2</sup>
14	DISTRIBUIDOR:	4,23 m <sup>2</sup>
15	BODEGA:	47,50 m <sup>2</sup>
16	BAÑO 3:	3,56 m <sup>2</sup>
17	CUARTO DE LAVADO:	18,33 m <sup>2</sup>

ESPACIOS EXTERIORES:		
18	PATIO INGLES:	12,52 m <sup>2</sup>
19	PORCHE:	29,07 m <sup>2</sup>
20	JARDIN:	158,11 m <sup>2</sup>
21	JARDIN 2: (USO PRIVATIVO)	52,01 m <sup>2</sup>
22	ACCESO:	9,33 m <sup>2</sup>
23	SOLERA: (USO PRIVATIVO)	44,51 m <sup>2</sup>


**SUPERFICIE TOTAL VIVIENDA: 523,49 m<sup>2</sup>**

ESCALA 1/100

ESQUEMA DE LOCALIZACIÓN PARCELA

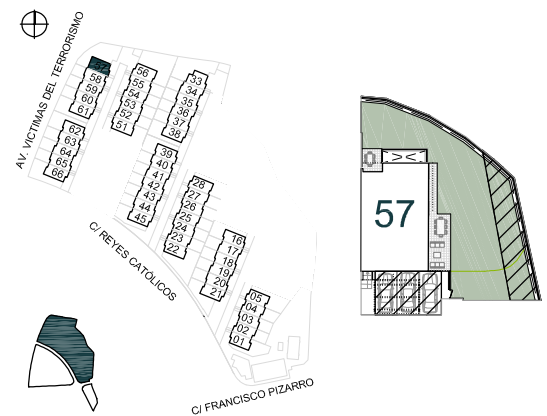

PLANTA BAJA

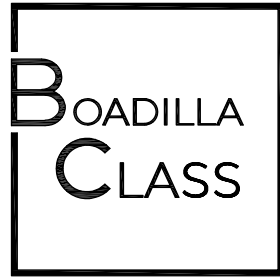

## VIVIENDA 57

Nº DORMITORIOS:	5
SUP. CONSTRUIDA APROX. VIV + PP ZC:	275,27 m <sup>2</sup>
SUP. PARCELA:	296,21 m <sup>2</sup>

### ESPACIOS INTERIORES:

1	SALÓN - COMEDOR - COCINA:	47,43 m <sup>2</sup>
2	HALL:	7,82 m <sup>2</sup>
3	DORMITORIO 1:	9,43 m <sup>2</sup>
4	BAÑO 1:	3,20 m <sup>2</sup>
5	ESCALERA A PRIMERA:	4,46 m <sup>2</sup>
6	PASILLO:	7,19 m <sup>2</sup>
7	DORMITORIO PRINCIPAL:	18,82 m <sup>2</sup>
8	BAÑO PRINCIPAL:	4,40 m <sup>2</sup>
9	DORMITORIO 2:	10,10 m <sup>2</sup>
10	DORMITORIO 3:	12,76 m <sup>2</sup>
11	DORMITORIO 4:	10,00 m <sup>2</sup>
12	BAÑO 2:	4,20 m <sup>2</sup>
13	ESCALERA A SOTANO:	4,51 m <sup>2</sup>
14	DISTRIBUIDOR:	4,23 m <sup>2</sup>
15	BODEGA:	47,50 m <sup>2</sup>
16	BAÑO 3:	3,56 m <sup>2</sup>
17	CUARTO DE LAVADO:	18,33 m <sup>2</sup>

### ESPACIOS EXTERIORES:



18	PATIO INGLES:	12,52 m <sup>2</sup>
19	PORCHE:	29,07 m <sup>2</sup>
20	JARDIN:	158,11 m <sup>2</sup>
21	JARDIN 2: (USO PRIVATIVO)	52,01 m <sup>2</sup>
22	ACCESO:	9,33 m <sup>2</sup>
23	SOLERA: (USO PRIVATIVO)	44,51 m <sup>2</sup>

**SUPERFICIE TOTAL VIVIENDA: 523,49 m<sup>2</sup>**

ESCALA 1/100

### ESQUEMA DE LOCALIZACIÓN

PARCELA

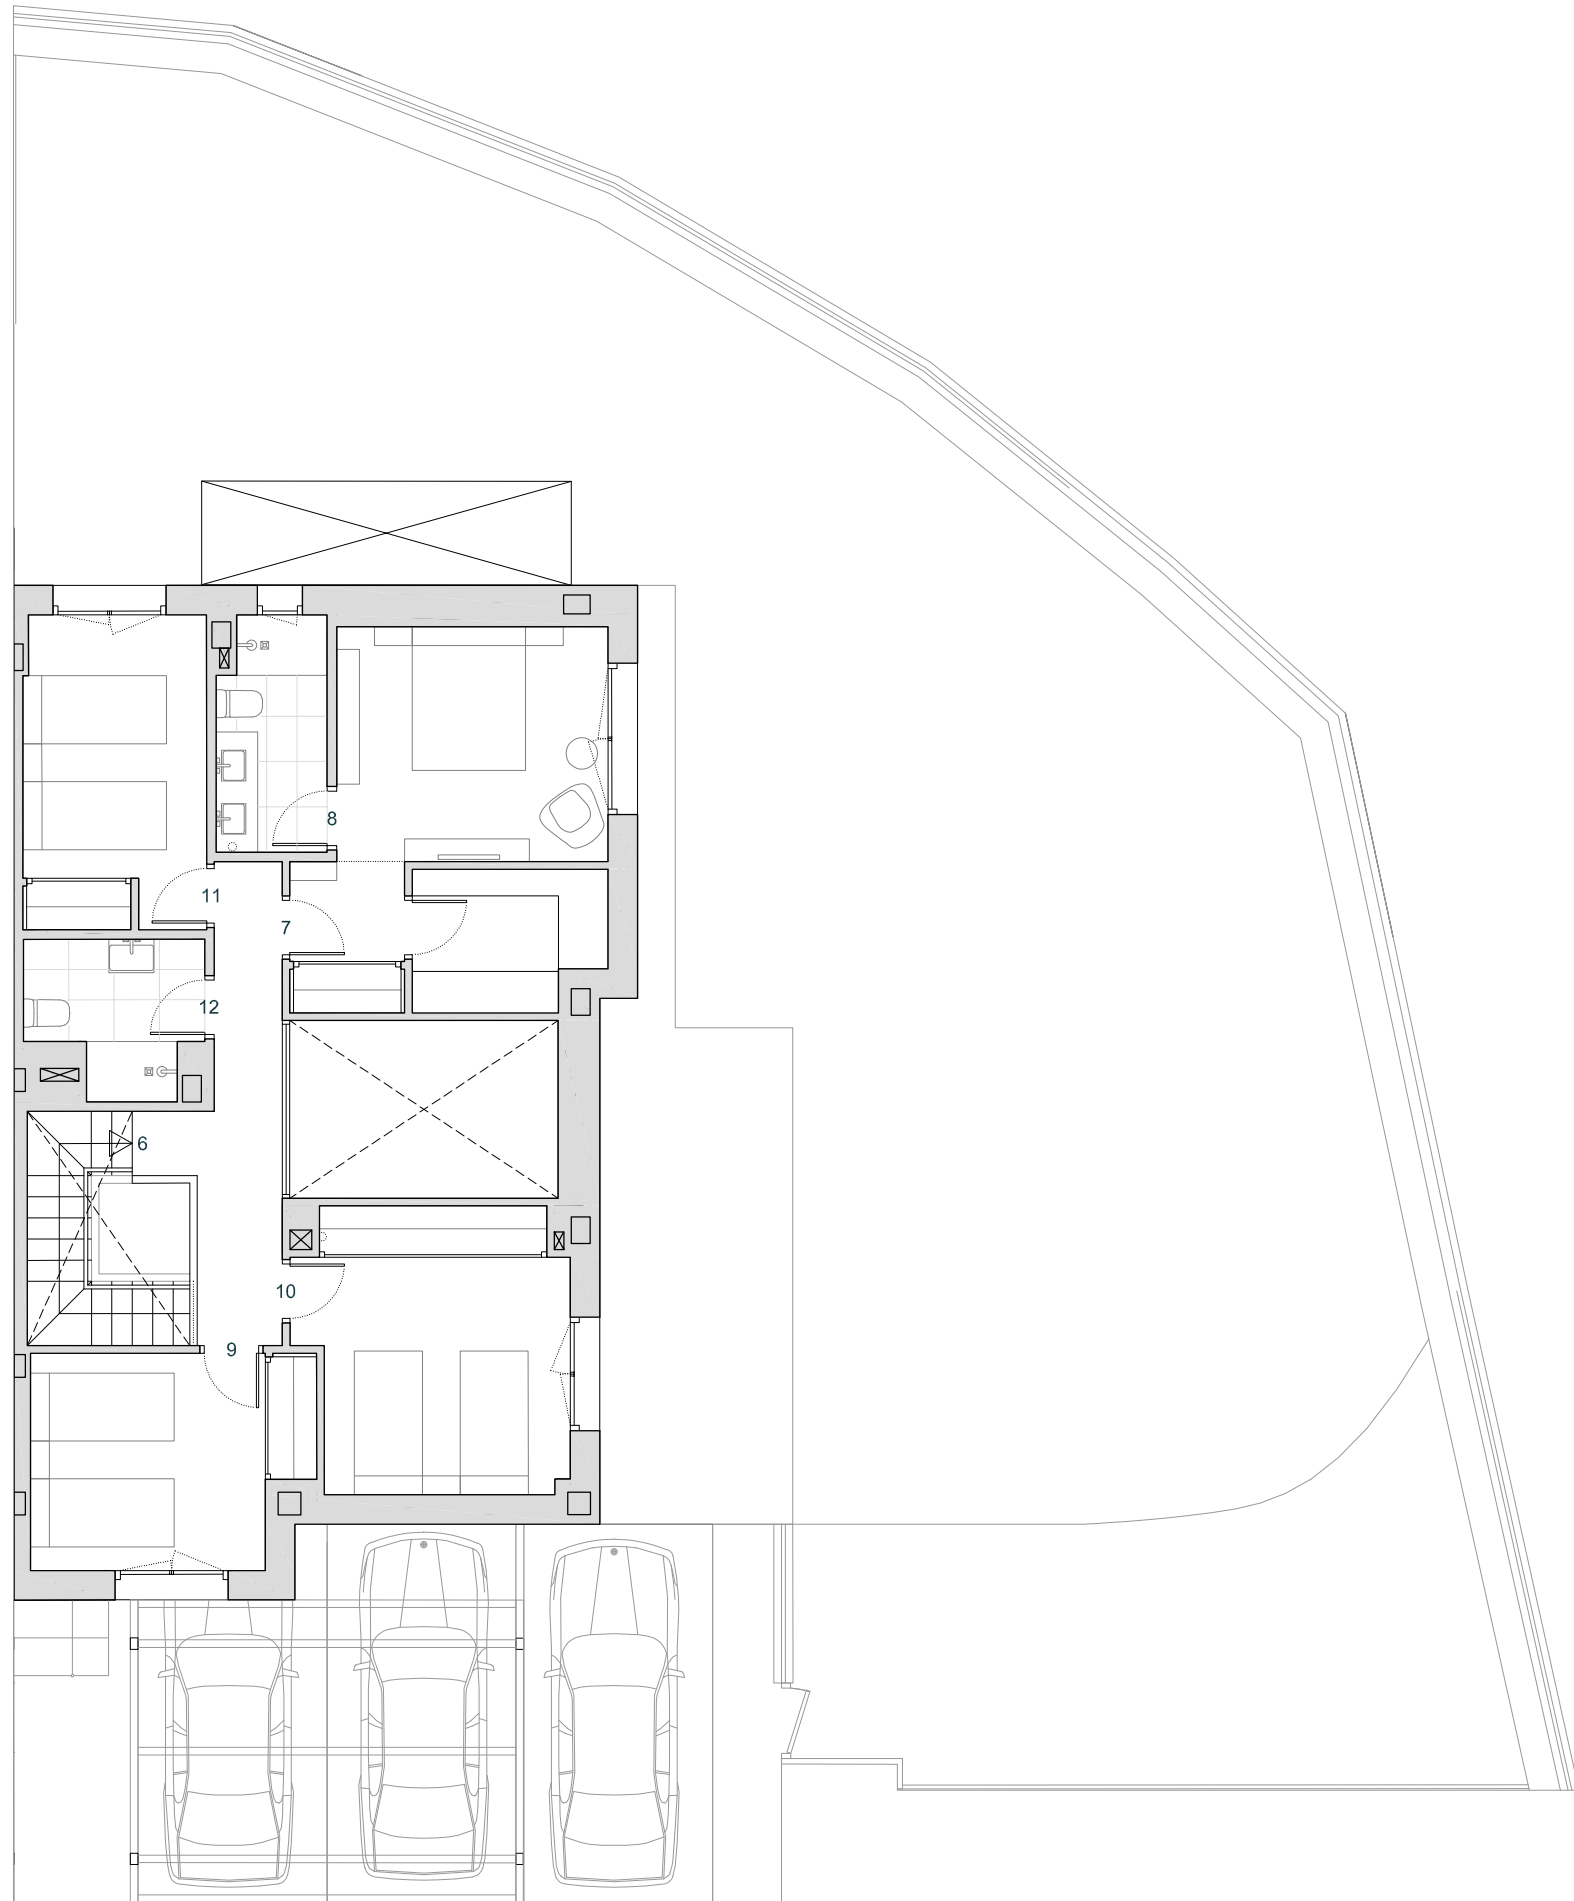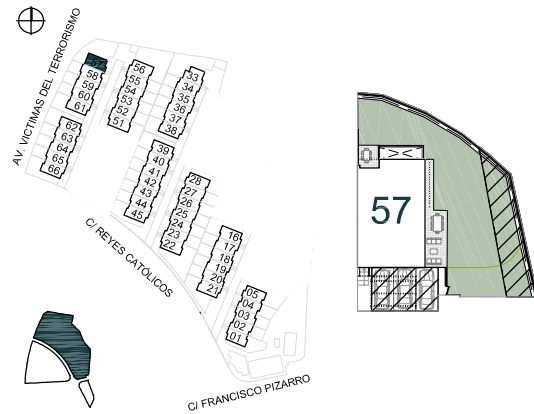

PLANTA PRIMERA