



VIVIENDA 57

Nº DORMITORIOS:	5
SUP. CONSTRUIDA APROX. VIV + PP ZC:	275,27 m ²
SUP. PARCELA:	296,21 m ²

ESPACIOS INTERIORES:

1	SALÓN - COMEDOR - COCINA:	47,43 m ²
2	HALL:	7,39 m ²
3	DORMITORIO 1:	9,43 m ²
4	BAÑO 1:	3,20 m ²
5	ESCALERA A PRIMERA:	4,01 m ²
6	PASILLO:	7,19 m ²
7	DORMITORIO PRINCIPAL:	18,82 m ²
8	BAÑO PRINCIPAL:	4,40 m ²
9	DORMITORIO 2:	10,10 m ²
10	DORMITORIO 3:	12,76 m ²
11	DORMITORIO 4:	10,00 m ²
12	BAÑO 2:	4,20 m ²
13	ESCALERA A SOTANO:	4,01 m ²
14	DISTRIBUIDOR:	5,07 m ²
15	BODEGA:	47,26 m ²
16	BAÑO 3:	3,45 m ²
17	CUARTO DE LAVADO:	18,86 m ²

ESPACIOS EXTERIORES:



18	PATIO INGLES:	12,52 m ²
19	PORCHE:	29,07 m ²
20	JARDIN:	158,10 m ²
21	JARDIN 2: (USO PRIVATIVO):	52,01 m ²
22	ACCESO:	9,33 m ²
23	SOLERA: (USO PRIVATIVO):	44,51 m ²

SUPERFICIE TOTAL VIVIENDA: 523,12 m²

ESCALA 1/100

ESQUEMA DE LOCALIZACIÓN

PARCELA

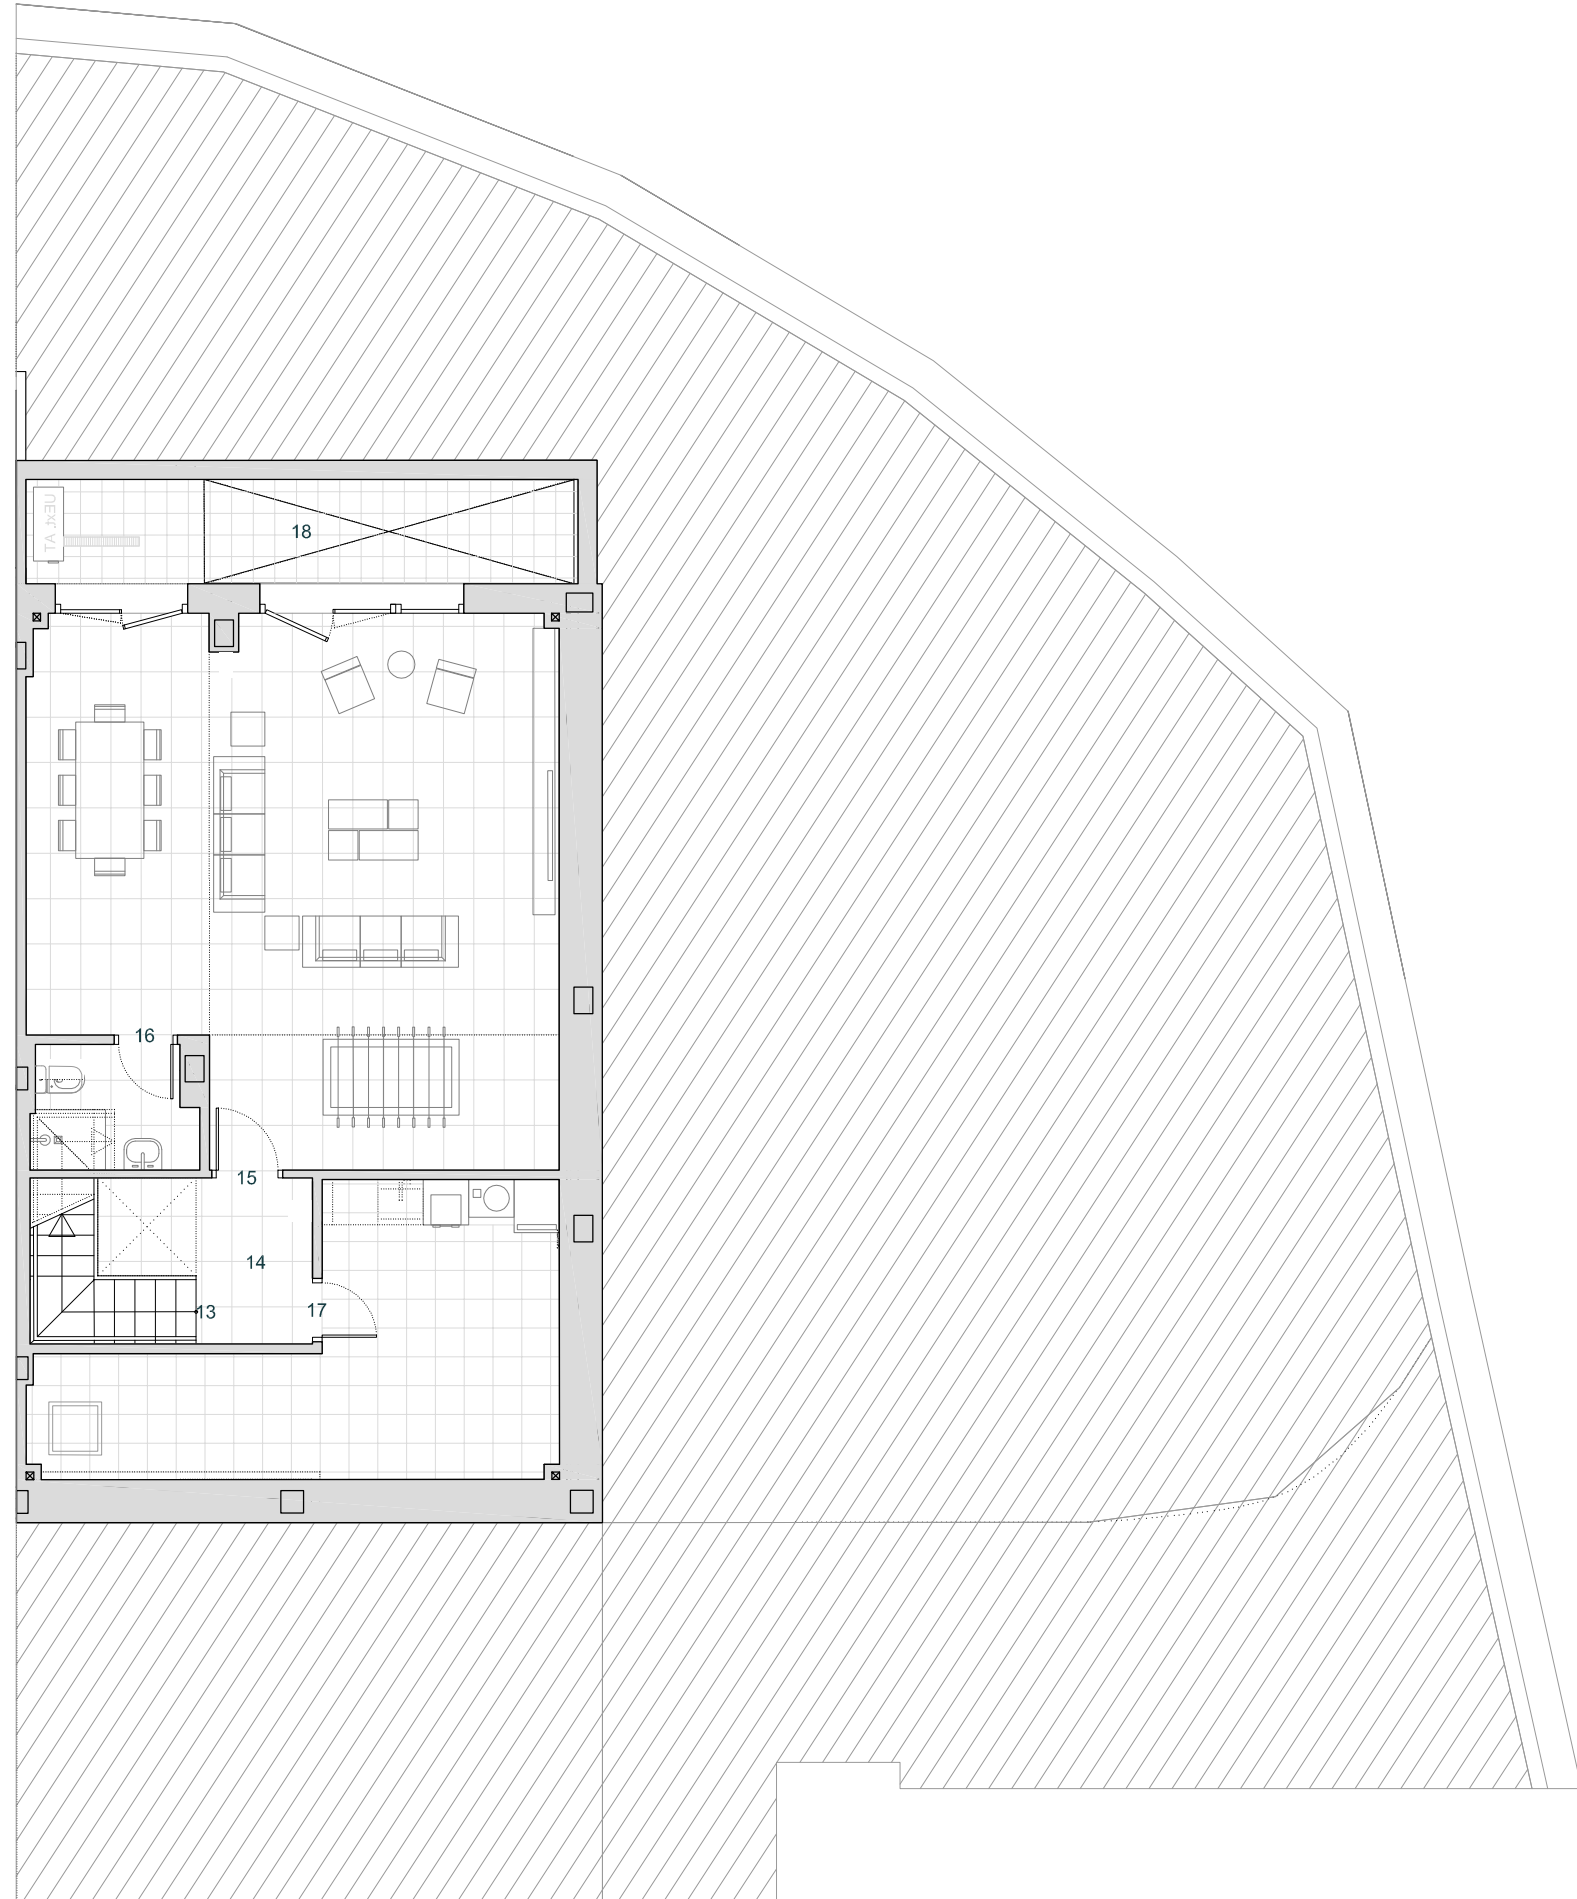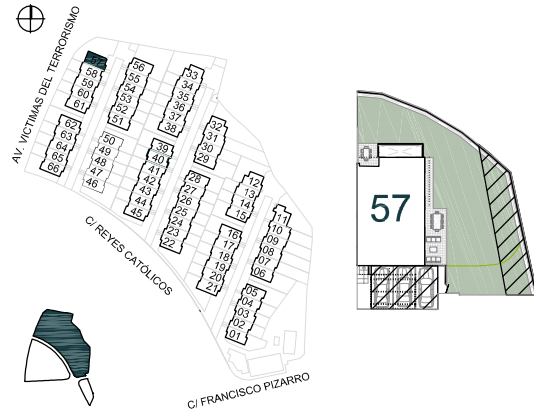

PLANTA SOTANO



VIVIENDA 57

Nº DORMITORIOS:	5
SUP. CONSTRUIDA APROX. VIV + PP ZC:	275,27 m ²
SUP. PARCELA:	296,21 m ²

ESPACIOS INTERIORES:

1	SALÓN - COMEDOR - COCINA:	47,43 m ²
2	HALL:	7,39 m ²
3	DORMITORIO 1:	9,43 m ²
4	BAÑO 1:	3,20 m ²
5	ESCALERA A PRIMERA:	4,01 m ²
6	PASILLO:	7,19 m ²
7	DORMITORIO PRINCIPAL:	18,82 m ²
8	BAÑO PRINCIPAL:	4,40 m ²
9	DORMITORIO 2:	10,10 m ²
10	DORMITORIO 3:	12,76 m ²
11	DORMITORIO 4:	10,00 m ²
12	BAÑO 2:	4,20 m ²
13	ESCALERA A SOTANO:	4,01 m ²
14	DISTRIBUIDOR:	5,07 m ²
15	BODEGA:	47,26 m ²
16	BAÑO 3:	3,45 m ²
17	CUARTO DE LAVADO:	18,86 m ²

ESPACIOS EXTERIORES:


18	PATIO INGLES:	12,52 m ²
19	PORCHE:	29,07 m ²
20	JARDIN:	158,10 m ²
21	JARDIN 2: (USO PRIVATIVO):	52,01 m ²
22	ACCESO:	9,33 m ²
23	SOLERA: (USO PRIVATIVO):	44,51 m ²

SUPERFICIE TOTAL VIVIENDA: 523,12 m²

ESCALA 1/100

ESQUEMA DE LOCALIZACIÓN

PARCELA

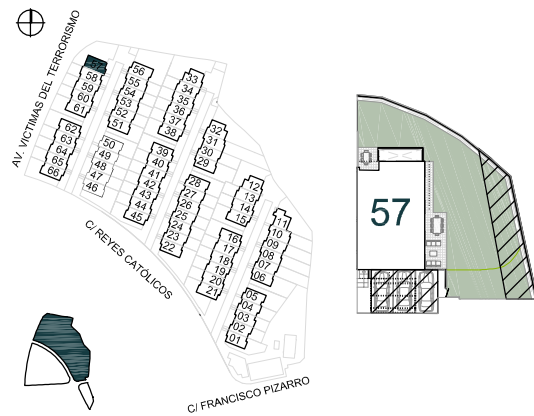

PLANTA BAJA



VIVIENDA 57

Nº DORMITORIOS:	5
SUP. CONSTRUIDA APROX. VIV + PP ZC:	275,27 m ²
SUP. PARCELA:	296,21 m ²

ESPACIOS INTERIORES:

1	SALÓN - COMEDOR - COCINA:	47,43 m ²
2	HALL:	7,39 m ²
3	DORMITORIO 1:	9,43 m ²
4	BAÑO 1:	3,20 m ²
5	ESCALERA A PRIMERA:	4,01 m ²
6	PASILLO:	7,19 m ²
7	DORMITORIO PRINCIPAL:	18,82 m ²
8	BAÑO PRINCIPAL:	4,40 m ²
9	DORMITORIO 2:	10,10 m ²
10	DORMITORIO 3:	12,76 m ²
11	DORMITORIO 4:	10,00 m ²
12	BAÑO 2:	4,20 m ²
13	ESCALERA A SOTANO:	4,01 m ²
14	DISTRIBUIDOR:	5,07 m ²
15	BODEGA:	47,26 m ²
16	BAÑO 3:	3,45 m ²
17	CUARTO DE LAVADO:	18,86 m ²

ESPACIOS EXTERIORES:



18	PATIO INGLES:	12,52 m ²
19	PORCHE:	29,07 m ²
20	JARDIN:	158,10 m ²
21	JARDIN 2: (USO PRIVATIVO)	52,01 m ²
22	ACCESO:	9,33 m ²
23	SOLERA: (USO PRIVATIVO)	44,51 m ²

SUPERFICIE TOTAL VIVIENDA: 523,12 m²

ESCALA 1/100

ESQUEMA DE LOCALIZACIÓN

PARCELA

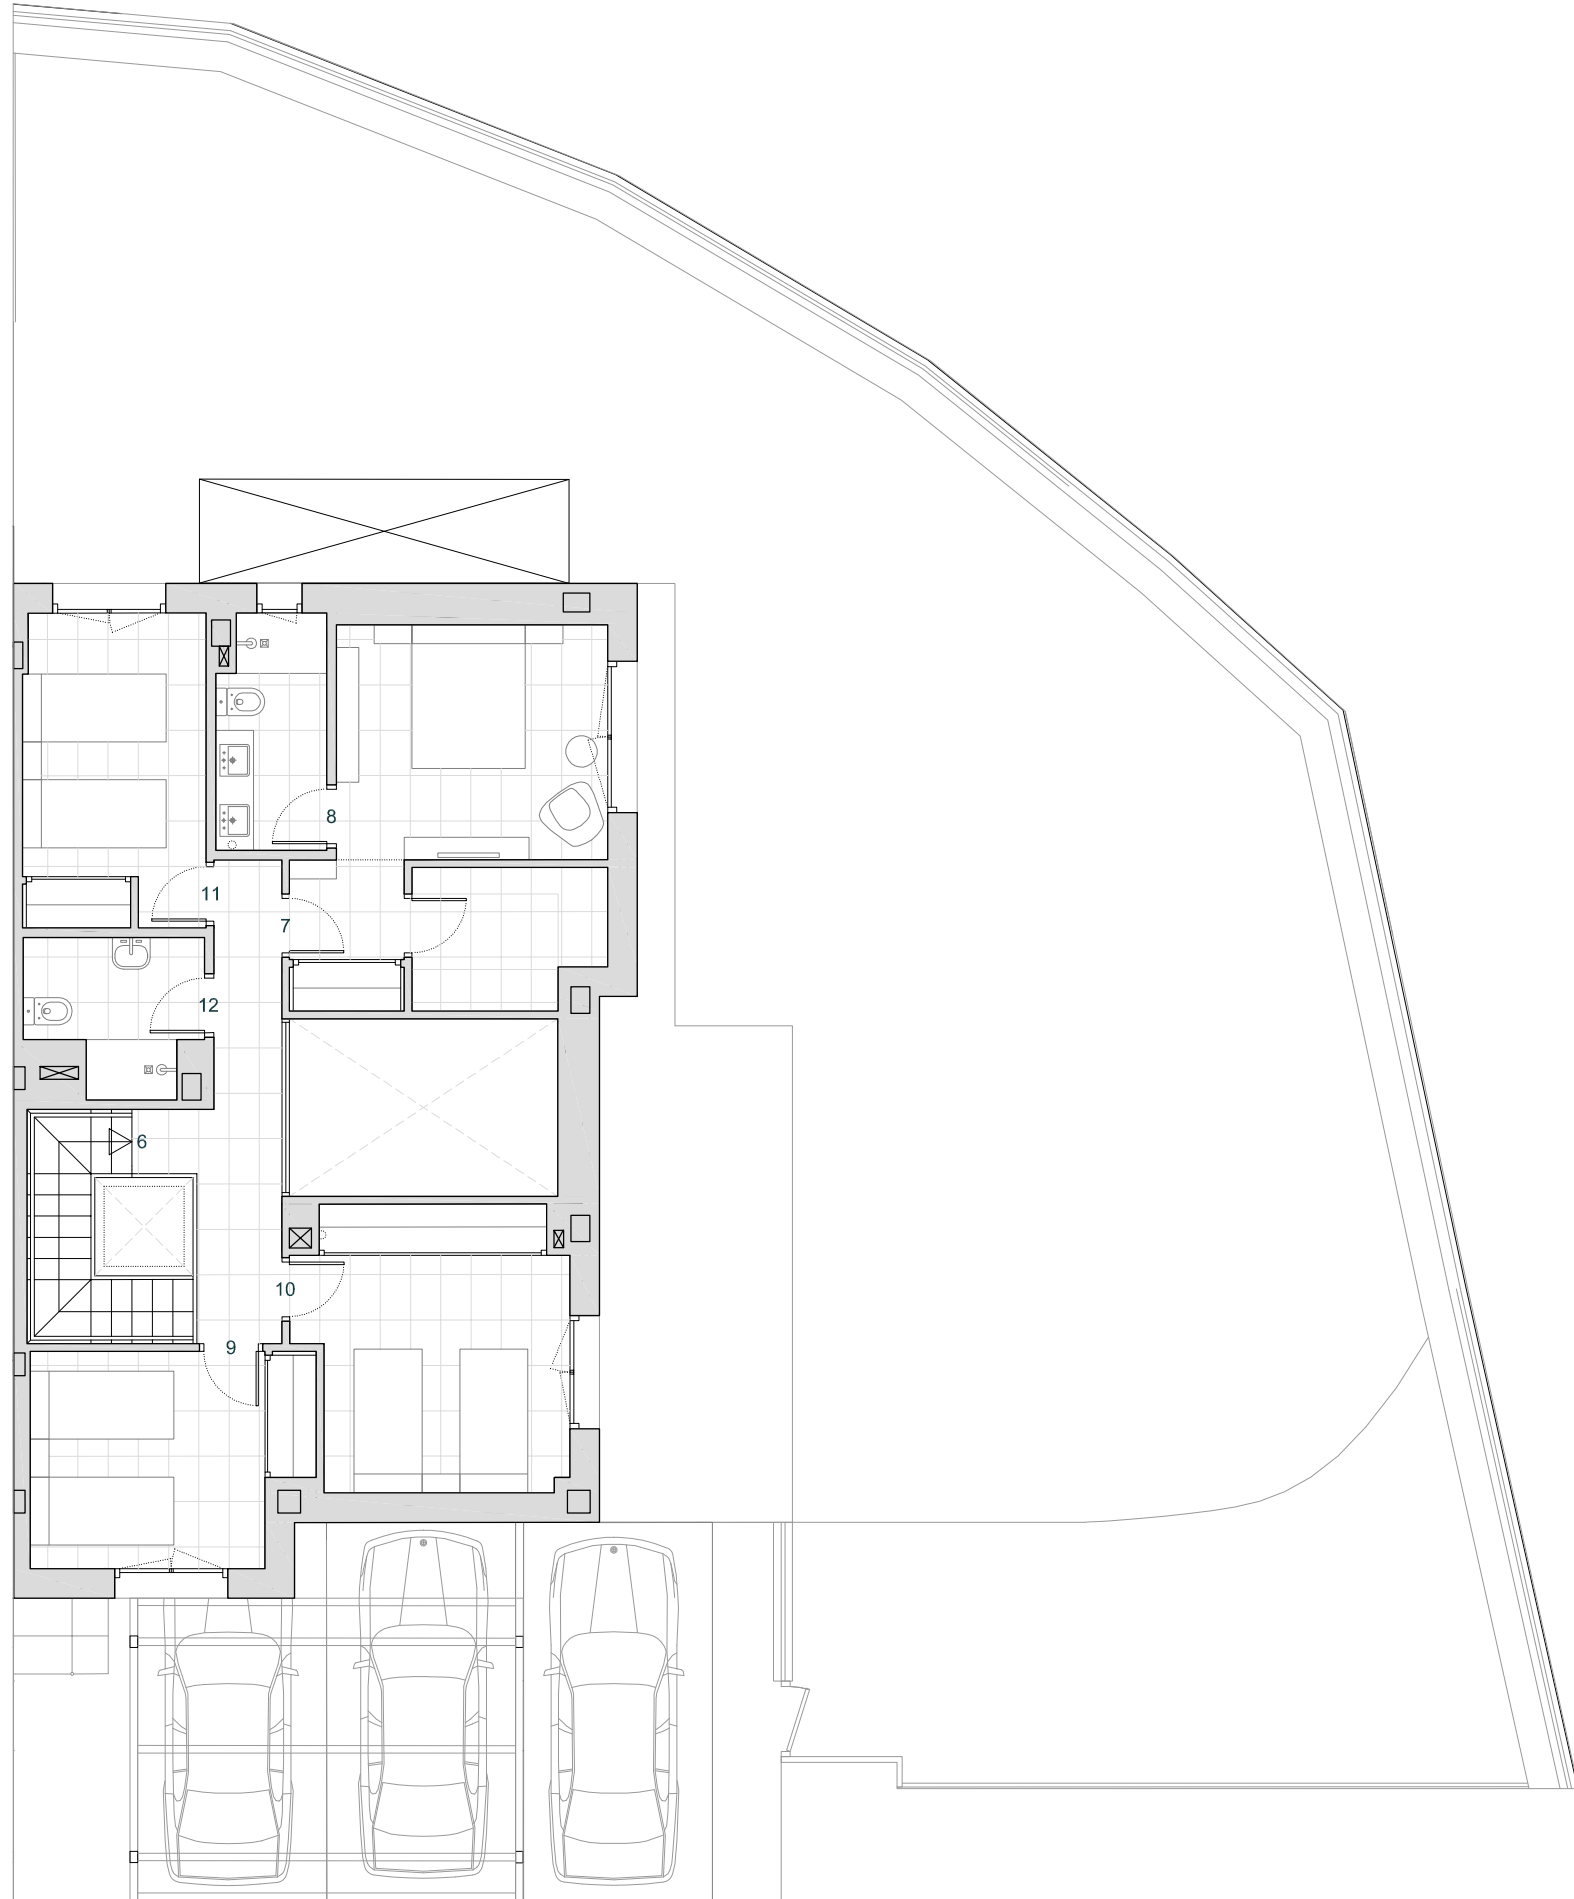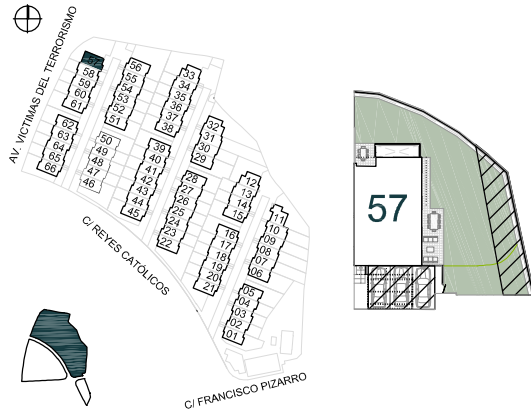

PLANTA PRIMERA