



VIVIENDA 82

|                                    |           |
|------------------------------------|-----------|
| Nº DORMITORIOS                     | 5         |
| SUP. CONSTRUIDA APROX. VIV + PP ZC | 264,28 m² |
| SUP. PARCELA                       | 253,92 m² |


| ESPACIOS INTERIORES |                          |          |
|---------------------|--------------------------|----------|
| 1                   | SALON - COMEDOR - COCINA | 44,39 m² |
| 2                   | HALL                     | 7,52 m²  |
| 3                   | DOR.1                    | 8,04 m²  |
| 4                   | BAÑO 1                   | 3,02 m²  |
| 5                   | ESC.1                    | 5,74 m²  |
| 6                   | PASILLO                  | 7,57 m²  |
| 7                   | DOR.P                    | 16,54 m² |
| 8                   | BAÑO P                   | 3,95 m²  |
| 9                   | DOR.2                    | 10,28 m² |
| 10                  | DOR.3                    | 10,02 m² |
| 11                  | DOR.4                    | 10,34 m² |
| 12                  | BAÑO 2                   | 3,92 m²  |
| 13                  | ESC.2                    | 4,02 m²  |
| 14                  | DISTRIB.                 | 4,14 m²  |
| 15                  | BODEGA                   | 45,60 m² |
| 16                  | BAÑO 3                   | 3,51 m²  |
| 17                  | LAVA.                    | 16,73 m² |

| ZONAS EXTERIORES |              |           |
|------------------|--------------|-----------|
| 18               | PATIO INGLES | 18,78 m²  |
| 19               | PORCHE       | 18,52 m²  |
| 20               | JARDIN       | 128,44 m² |
| 21               | ACCESO       | 9,23 m²   |
| 22               | SOLERA       | 47,75 m²  |


SUPERFICIE TOTAL VIVIENDA 428,04 m²

ESCALA 1/100


ESQUEMA DE LOCALIZACIÓN PARCELA

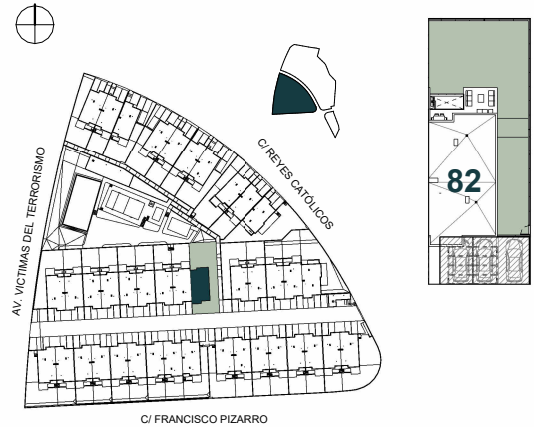


Estos planos e imágenes no tienen valor contractual y podrán experimentar variaciones por exigencias técnicas, legales, administrativas o a iniciativa de los arquitectos directores de las obras, sin que ello implique menoscabo del nivel de calidades. Todo el mobiliario es meramente decorativo, no formando parte del proyecto ni de la memoria de calidades de la promoción.

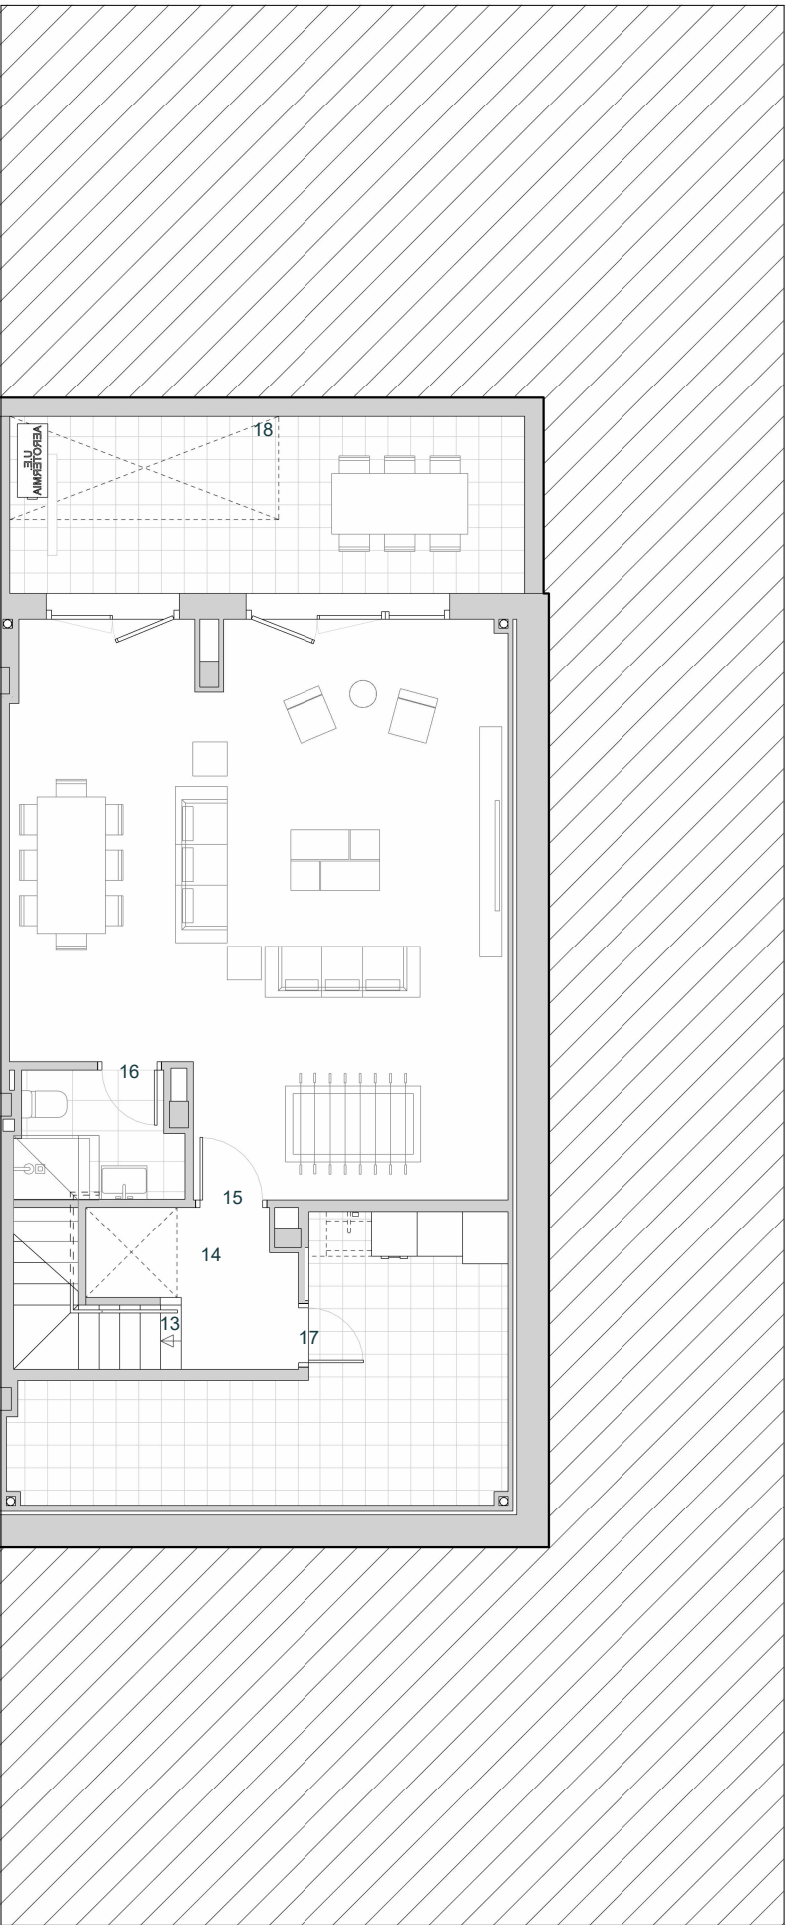

PLANTA SÓTANO

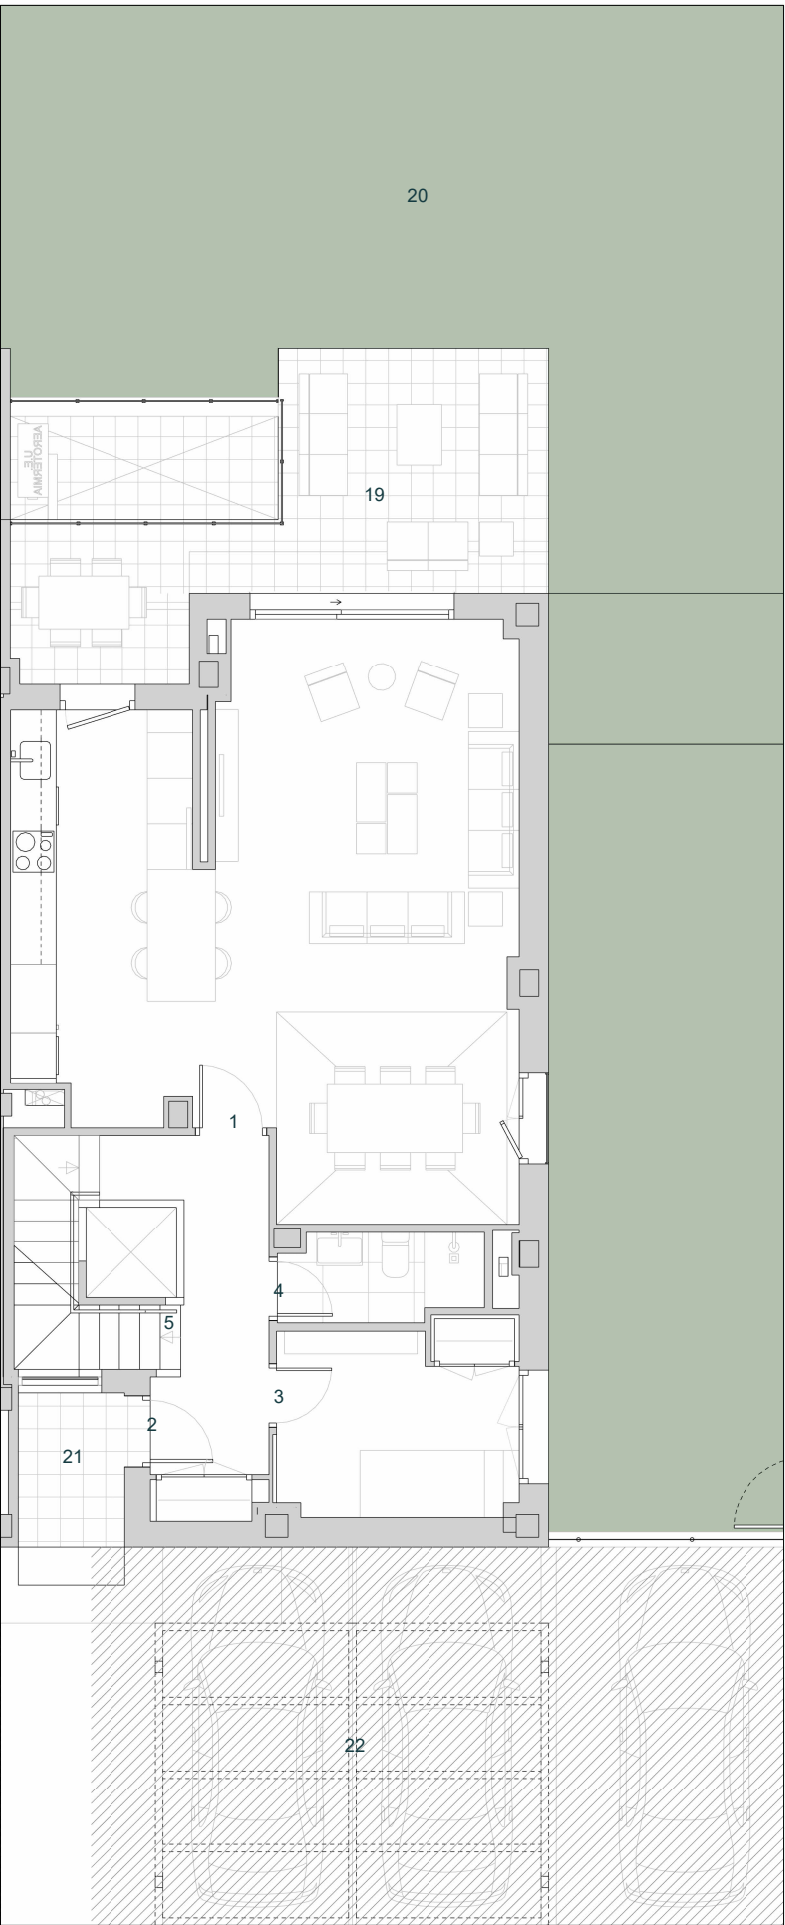

PLANTA BAJA

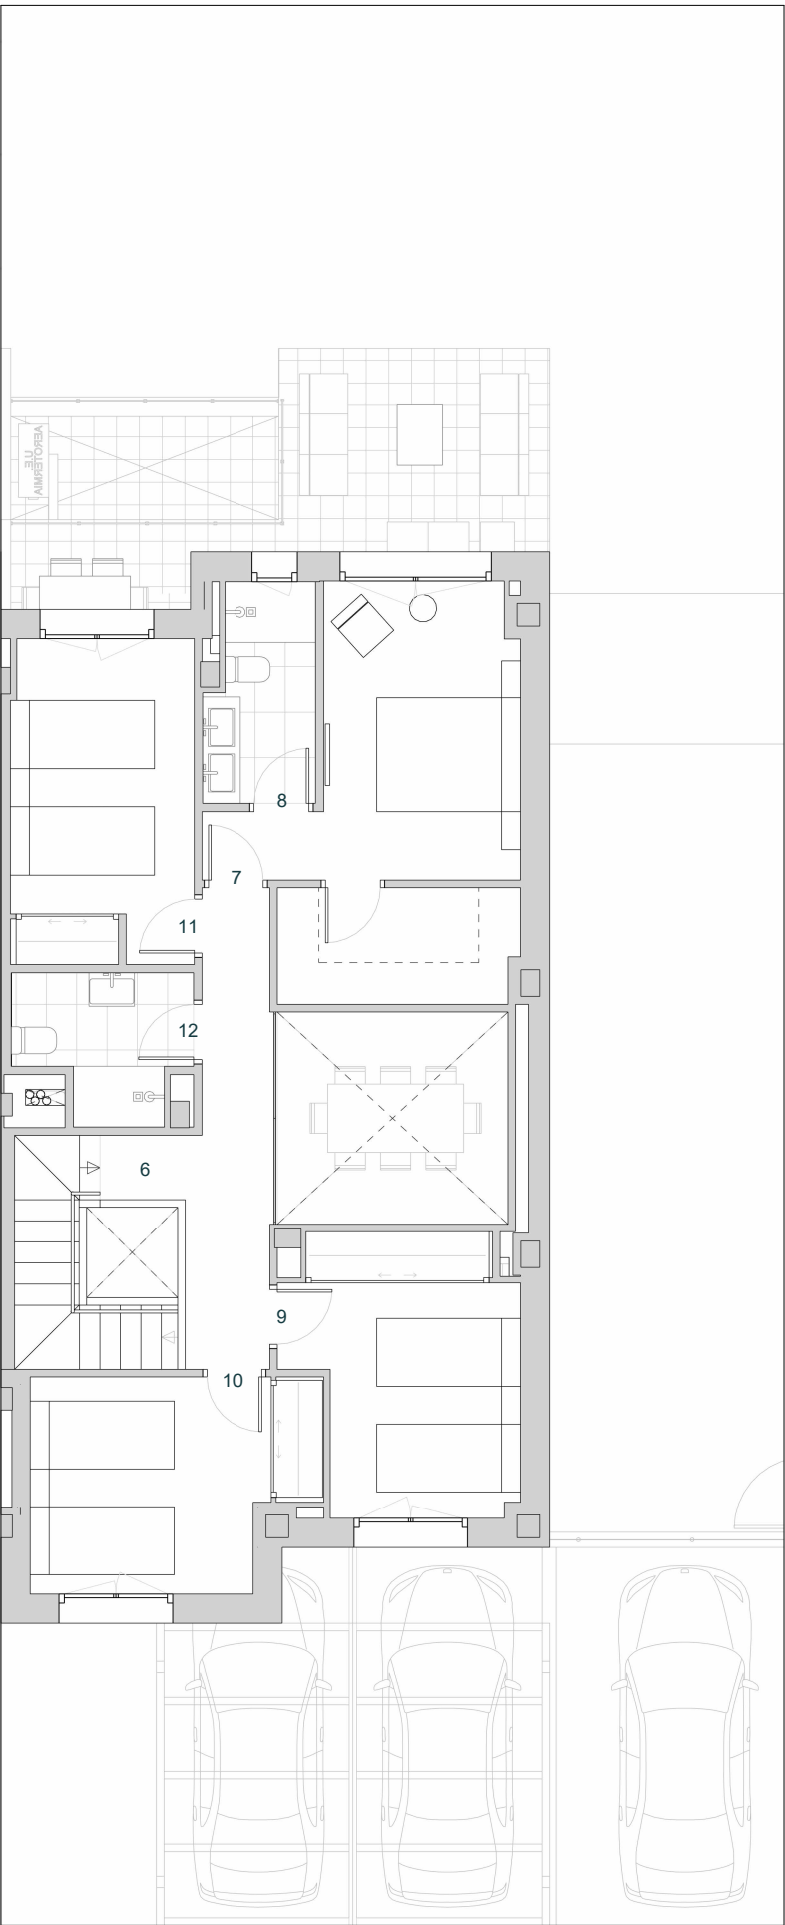

PLANTA PRIMERA

