

VIVIENDA 21

Nº DORMITORIOS:	4
SUP. CONSTRUIDA APROX. VIVIENDA:	245,26 m ²
SUP. CONSTRUIDA APROX. VIV + PP ZC:	248,66 m ²
SUP. PARCELA:	185,37 m ²

ESPACIOS INTERIORES:

1	SALÓN - COMEDOR:	30,05 m ²
2	COCINA:	12,42 m ²
3	HALL:	8,46 m ²
4	DESPACHO:	8,68 m ²
5	BAÑO 1:	2,95 m ²
6	DISTRIBUIDOR:	0,83 m ²
7	ESCALERA A PRIMERA:	4,73 m ²
8	PASILLO:	5,64 m ²
9	DORMITORIO PRINCIPAL:	14,80 m ²
10	BAÑO PRINCIPAL:	5,59 m ²
11	DORMITORIO 1:	11,27 m ²
12	DORMITORIO 2:	9,22 m ²
13	DORMITORIO 3:	11,94 m ²
14	BAÑO 2:	4,09 m ²
15	ESCALERA A SÓTANO:	4,06 m ²
16	DISTRIBUIDOR:	2,30 m ²
17	TRASTERO:	62,53 m ²

SUP. ÚTIL APROX. ESP. INTERIORES: 199,56 m²

ESPACIOS EXTERIORES:

18	PATIOS:	20,39 m ²
19	JARDINES:	28,00 m ²
20	SOLERA:	55,38 m ²


SUP. APROX. ESP. EXTERIORES: 103,77 m²

SUPERFICIE TOTAL VIVIENDA: 352,43 m²

ESCALA 1/100



ESQUEMA DE LOCALIZACIÓN

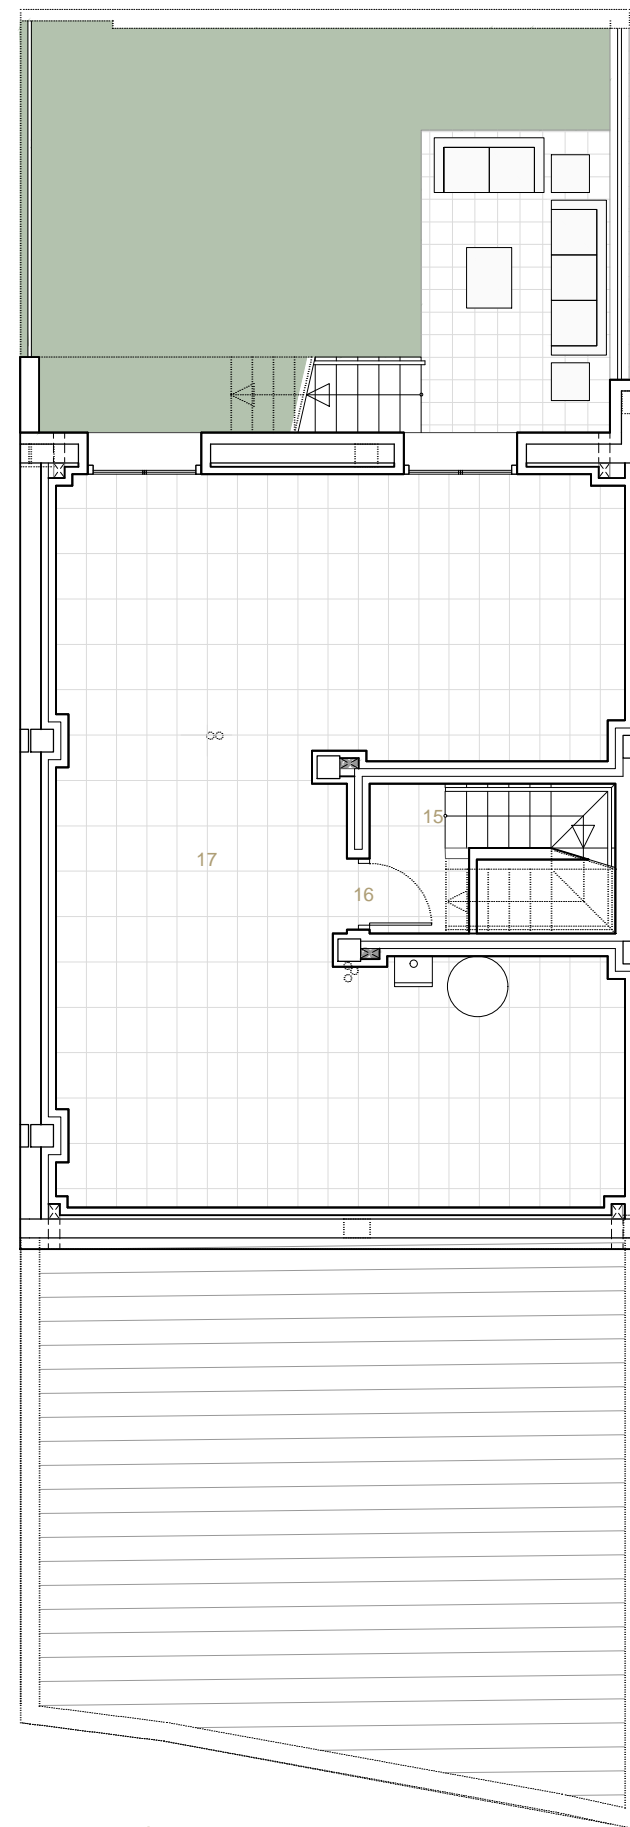

PLANTA SÓTANO



VIVIENDA 21

Nº DORMITORIOS:	4
SUP. CONSTRUIDA APROX. VIVIENDA:	245,26 m ²
SUP. CONSTRUIDA APROX. VIV + PP ZC:	248,66 m ²
SUP. PARCELA:	185,37 m ²

ESPACIOS INTERIORES:

1	SALÓN - COMEDOR:	30,05 m ²
2	COCINA:	12,42 m ²
3	HALL:	8,46 m ²
4	DESPACHO:	8,68 m ²
5	BAÑO 1:	2,95 m ²
6	DISTRIBUIDOR:	0,83 m ²
7	ESCALERA A PRIMERA:	4,73 m ²
8	PASILLO:	5,64 m ²
9	DORMITORIO PRINCIPAL:	14,80 m ²
10	BAÑO PRINCIPAL:	5,59 m ²
11	DORMITORIO 1:	11,27 m ²
12	DORMITORIO 2:	9,22 m ²
13	DORMITORIO 3:	11,94 m ²
14	BAÑO 2:	4,09 m ²
15	ESCALERA A SÓTANO:	4,06 m ²
16	DISTRIBUIDOR:	2,30 m ²
17	TRASTERO:	62,53 m ²

SUP. ÚTIL APROX. ESP. INTERIORES: 199,56 m²

ESPACIOS EXTERIORES:

18	PATIOS:	20,39 m ²
19	JARDINES:	28,00 m ²
20	SOLERA:	55,38 m ²


SUP. APROX. ESP. EXTERIORES: 103,77 m²

SUPERFICIE TOTAL VIVIENDA: 352,43 m²


ESCALA 1/100



ESQUEMA DE LOCALIZACIÓN

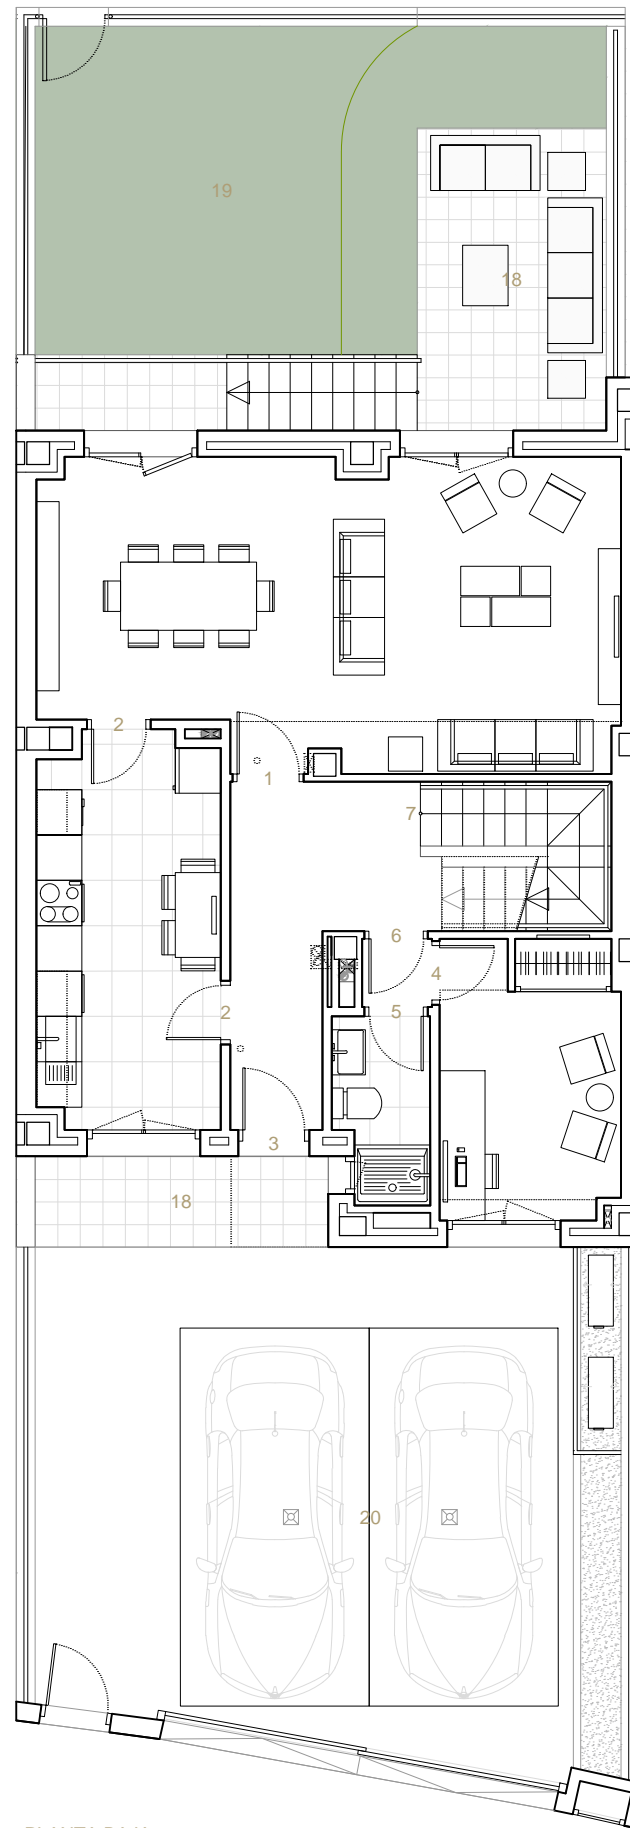

PLANTA BAJA

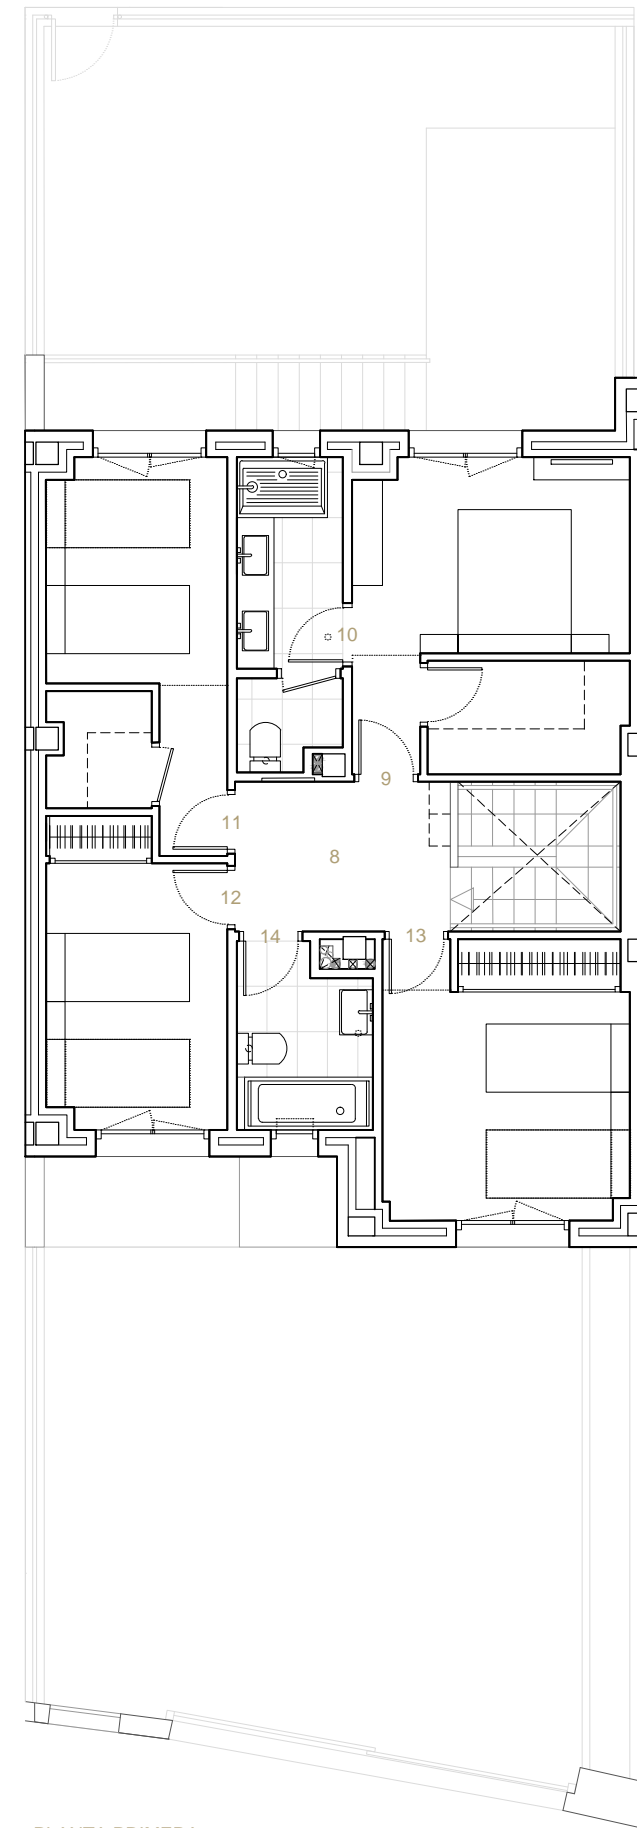

PLANTA PRIMERA

