

ORREJÓN CLASS

VIVIENDA 21

Nº DORMITORIOS	3
SUP. CONSTRUIDA APROX. VIV	167,24 m ²
SUP. PARCELA	155,92 m ²

ESPACIOS INTERIORES

1	SALON-COMEDOR-COCINA	43,91 m ²
2	HALL	5,30 m ²
3	ASEO	2,70 m ²
4	ESC 1	5,02 m ²
5	PASILLO	3,45 m ²
6	DOR.P	16,29 m ²
7	DOR.1	12,32 m ²
8	DOR.2	11,13 m ²
9	BAÑO P	4,44 m ²
10	BAÑO 1	3,21 m ²
11	ESC 2	4,76 m ²
12	DISTRIB.	2,58 m ²
13	BODEGA	19,38 m ²
14	TRASTERO	4,01 m ²

ESPACIOS EXTERIORES


15	PORCHE	12,00 m ²
16	JARDIN	30,80 m ²
17	ACCESO	10,77 m ²
18	SOLERA	29,42 m ²

SUPERFICIE TOTAL VIVIENDA 221,97 m²


ESCALA 1/100

ESQUEMA DE LOCALIZACIÓN


PARCELA

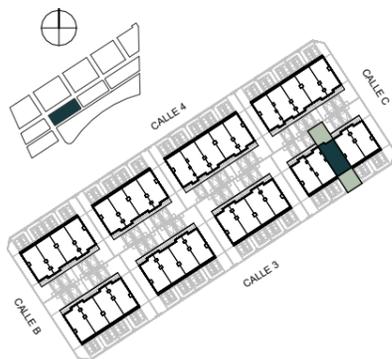


Estos planos e imágenes no tienen valor contractual y podrán experimentar variaciones por exigencias técnicas, legales, administrativas o a iniciativa de los arquitectos directores de las obras, sin que ello implique menoscabo del nivel de calidades. Todo el mobiliario es meramente decorativo, no formando parte del proyecto ni de la memoria de calidades de la promoción.

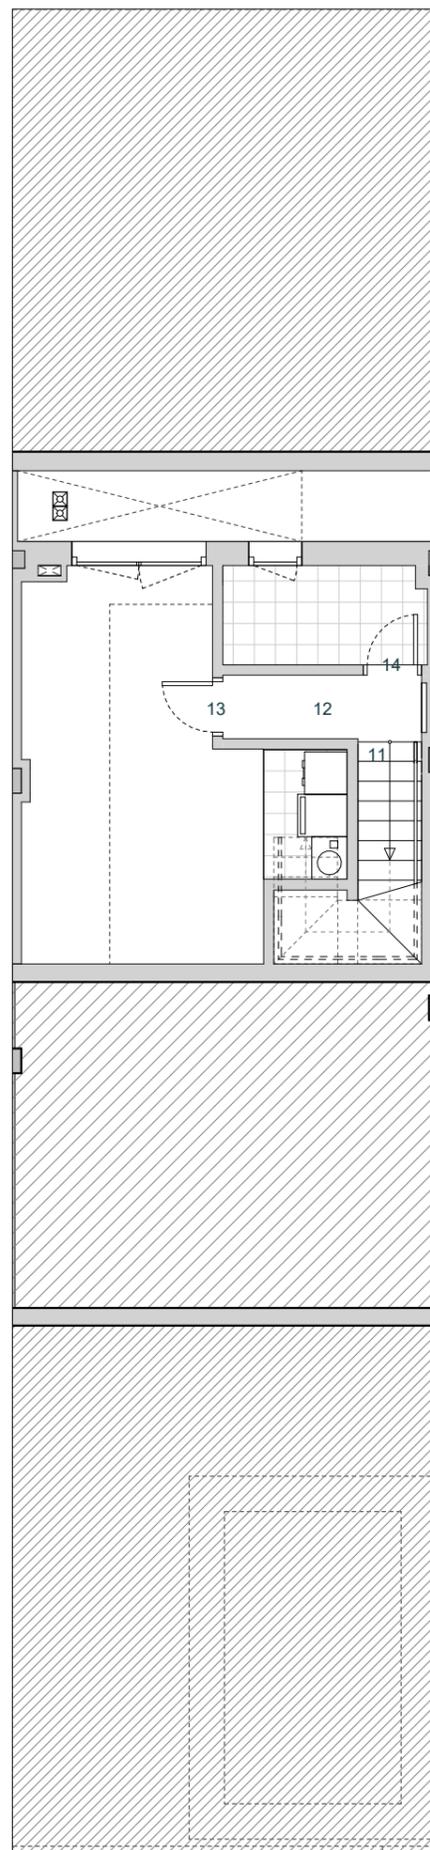

PLANTA SÓTANO

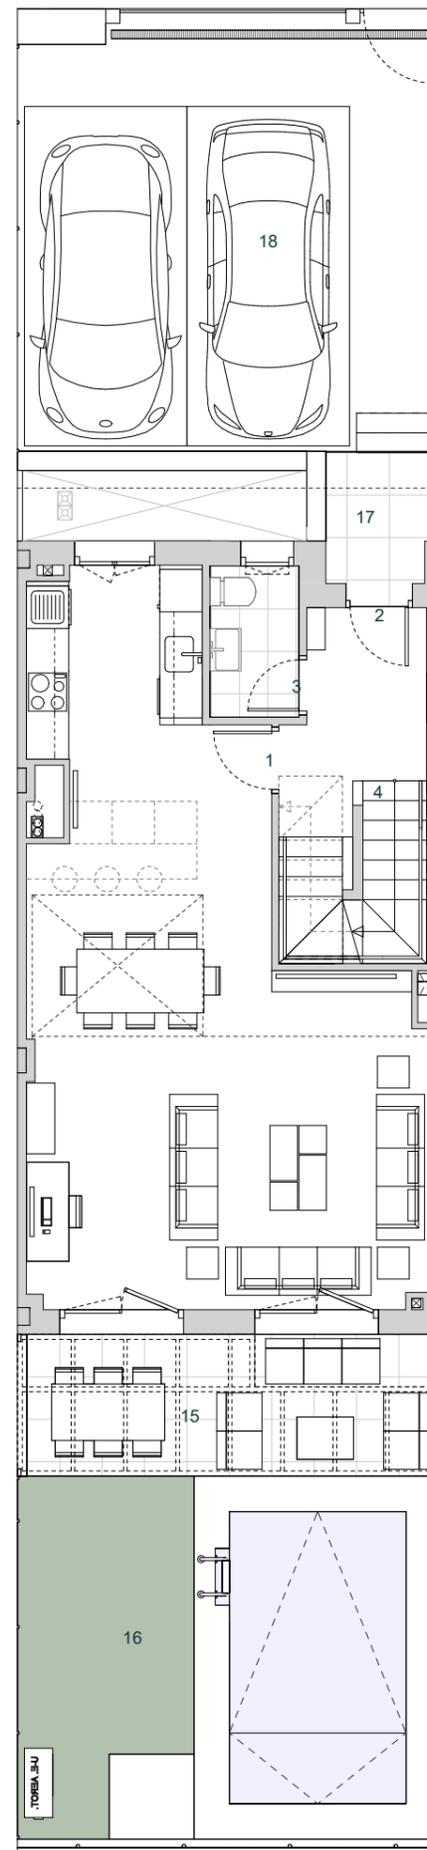

PLANTA BAJA

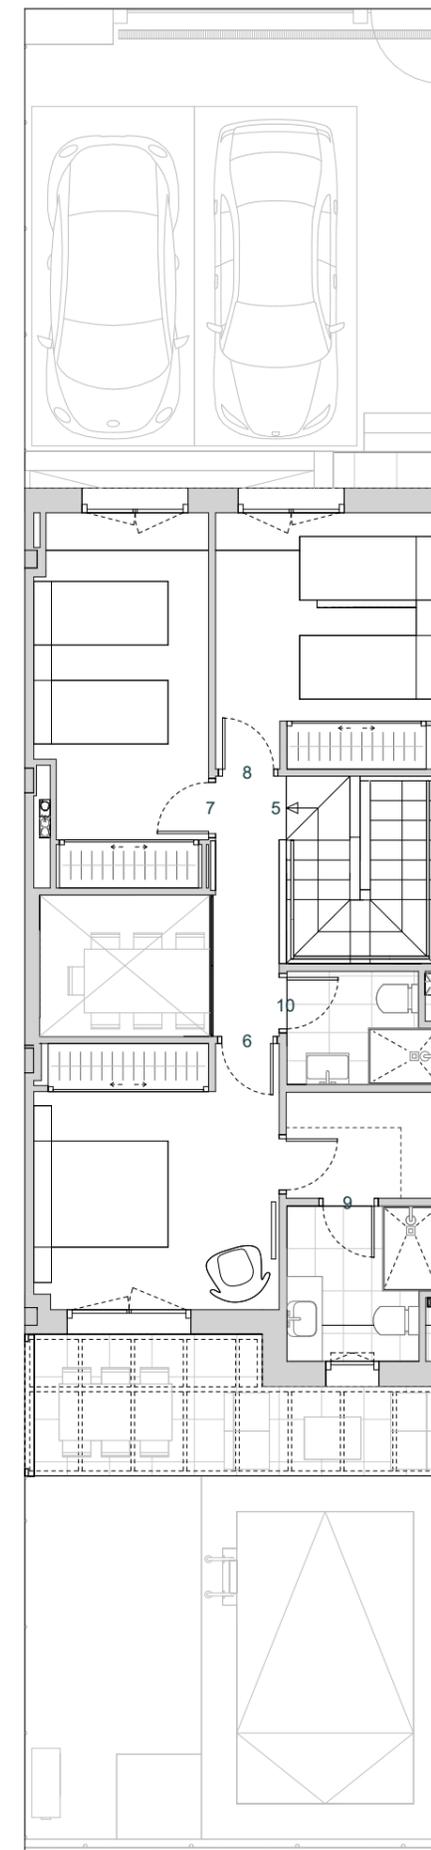

PLANTA PRIMERA

