



## VIVIENDA 81

Nº DORMITORIOS	4
SUP. CONSTRUIDA APROX. VIV	180,37 m <sup>2</sup>
SUP. PARCELA	250,85 m <sup>2</sup>

### ESPACIOS INTERIORES

4	ESC 1	2,52 m <sup>2</sup>
5	PASILLO	3,81 m <sup>2</sup>
6	DOR.P	16,46 m <sup>2</sup>
7	DOR.1	11,41 m <sup>2</sup>
8	DOR.2	10,42 m <sup>2</sup>
9	DOR.3	6,96 m <sup>2</sup>
10	BAÑO P	4,11 m <sup>2</sup>
11	BAÑO 1	3,15 m <sup>2</sup>
12	ESC 2	2,39 m <sup>2</sup>
13	DISTRIB.	2,03 m <sup>2</sup>
14	BODEGA	19,88 m <sup>2</sup>
15	TRASTERO	4,07 m <sup>2</sup>

### ESPACIOS EXTERIORES


16	PORCHE	12,45 m <sup>2</sup>
17	JARDIN	119,12 m <sup>2</sup>
18	ACCESO	11,50 m <sup>2</sup>
19	SOLERA	29,99 m <sup>2</sup>

**SUPERFICIE TOTAL VIVIENDA** 317,36 m<sup>2</sup>


ESCALA 1/100

### ESQUEMA DE LOCALIZACIÓN


PARCELA

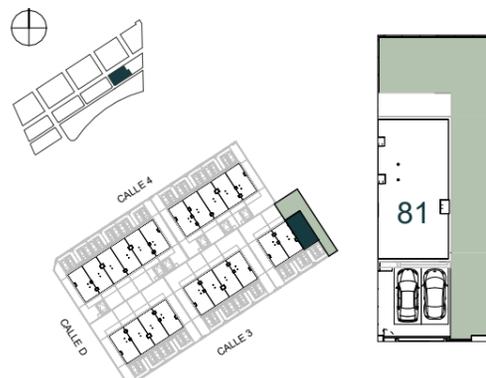


Estos planos e imágenes no tienen valor contractual y podrán experimentar variaciones por exigencias técnicas, legales, administrativas o a iniciativa de los arquitectos directores de las obras, sin que ello implique menoscabo del nivel de calidades. Todo el mobiliario es meramente decorativo, no formando parte del proyecto ni de la memoria de calidades de la promoción.

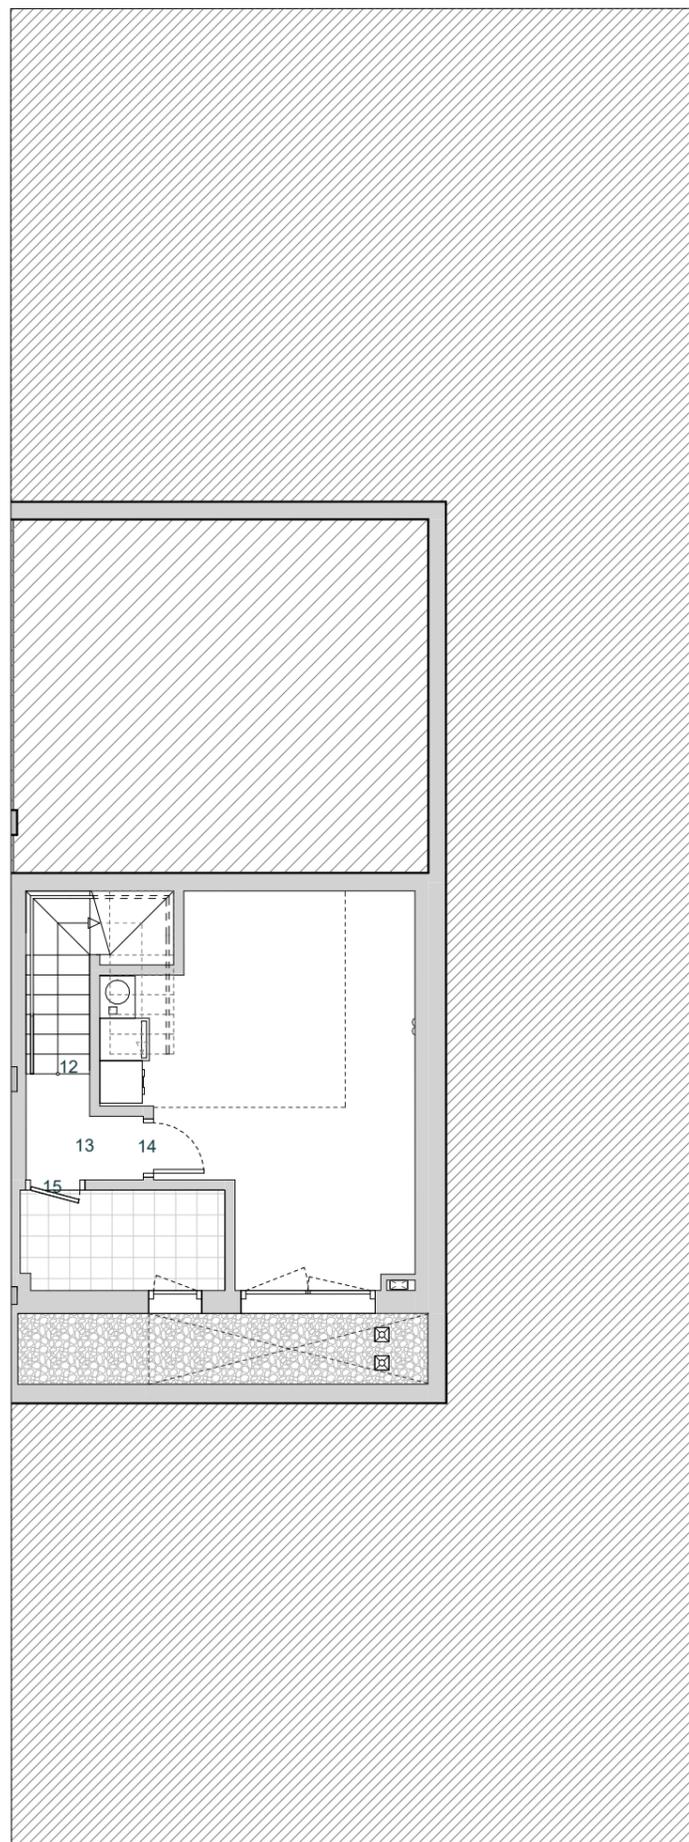

PLANTA SÓTANO

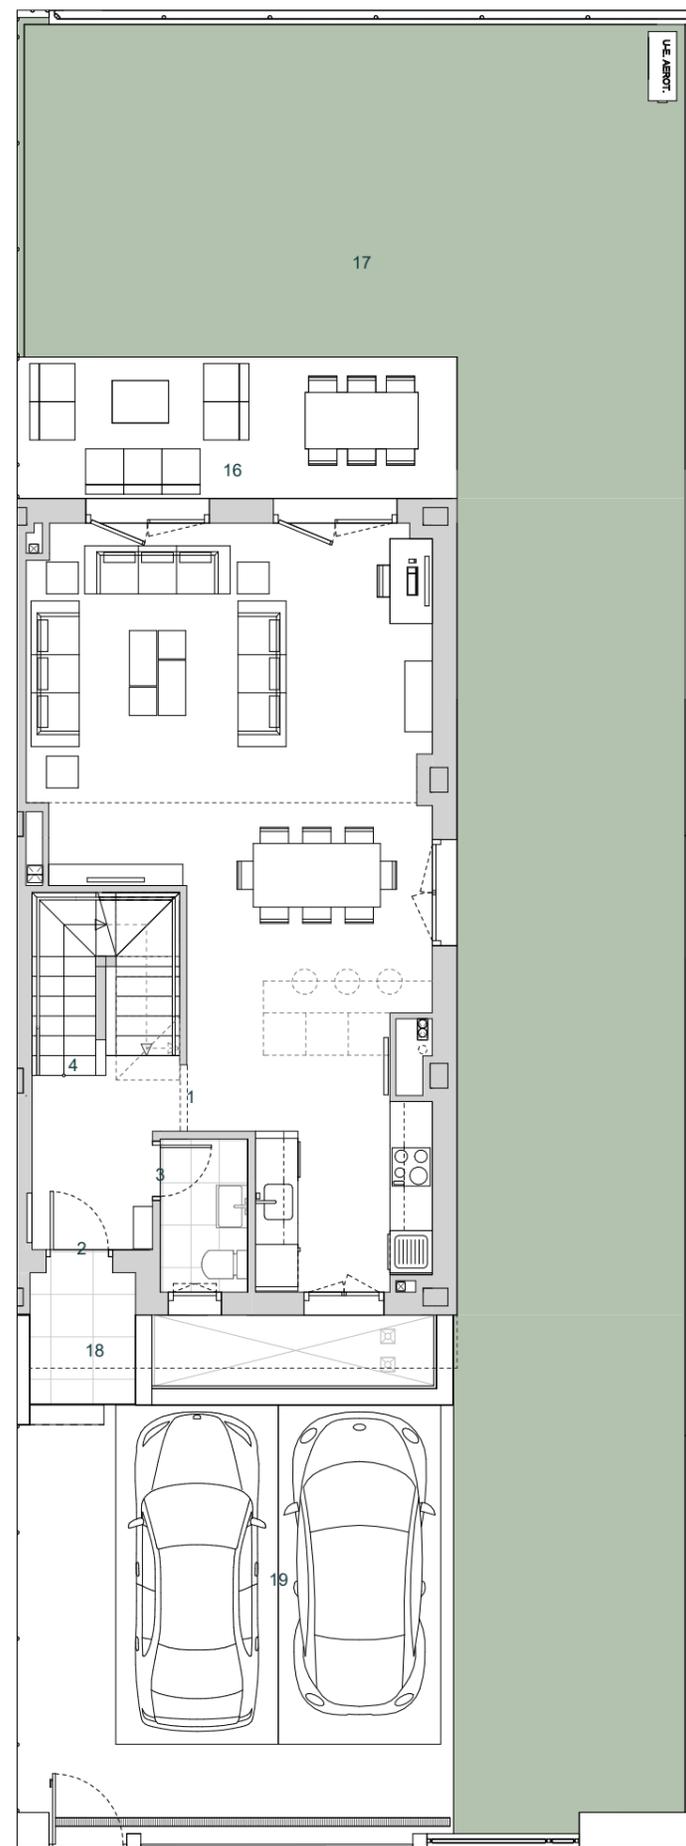


PLANTA BAJA

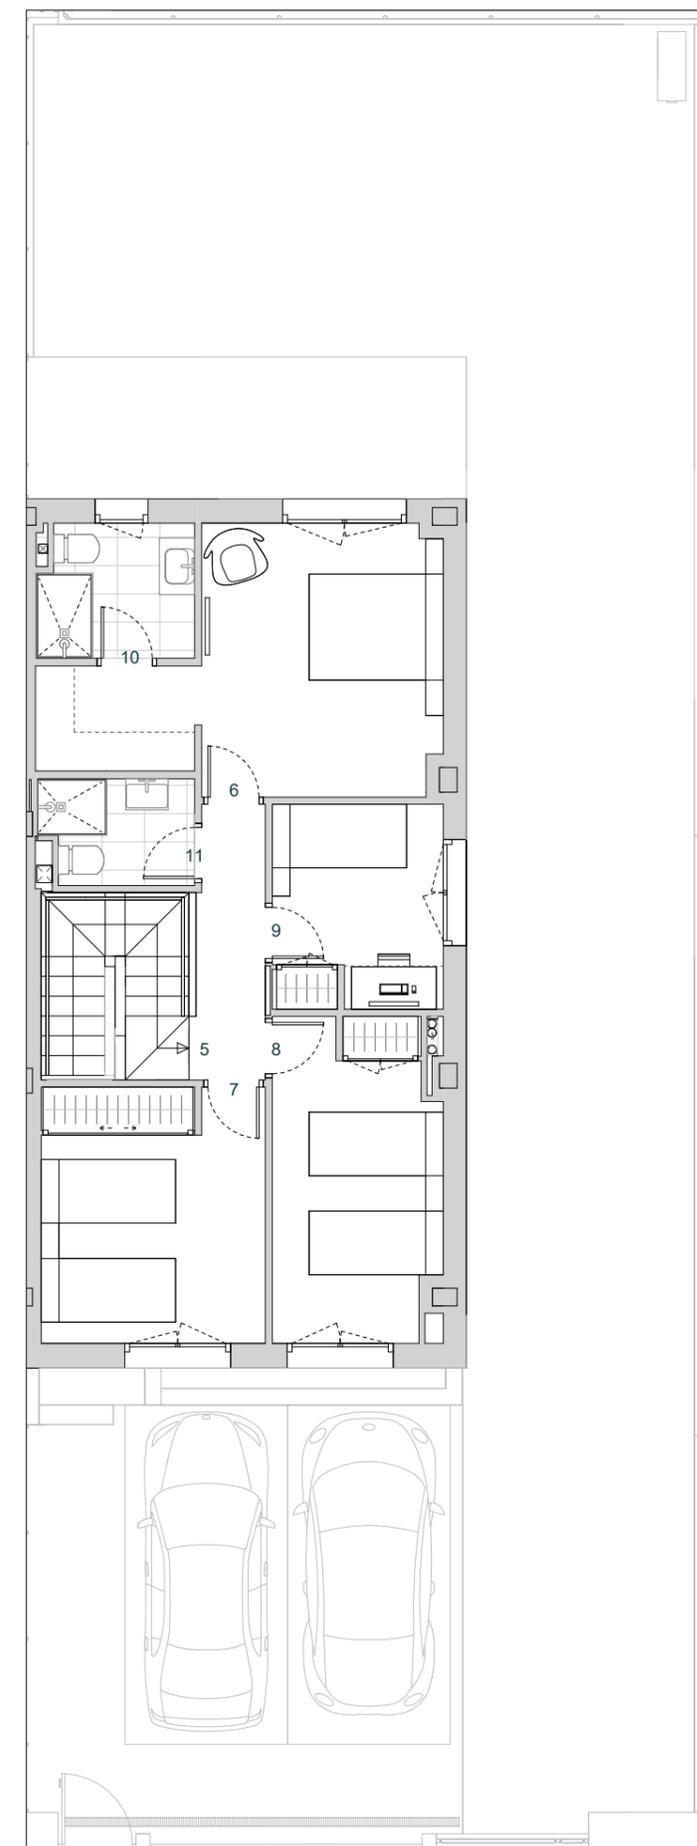

PLANTA PRIMERA



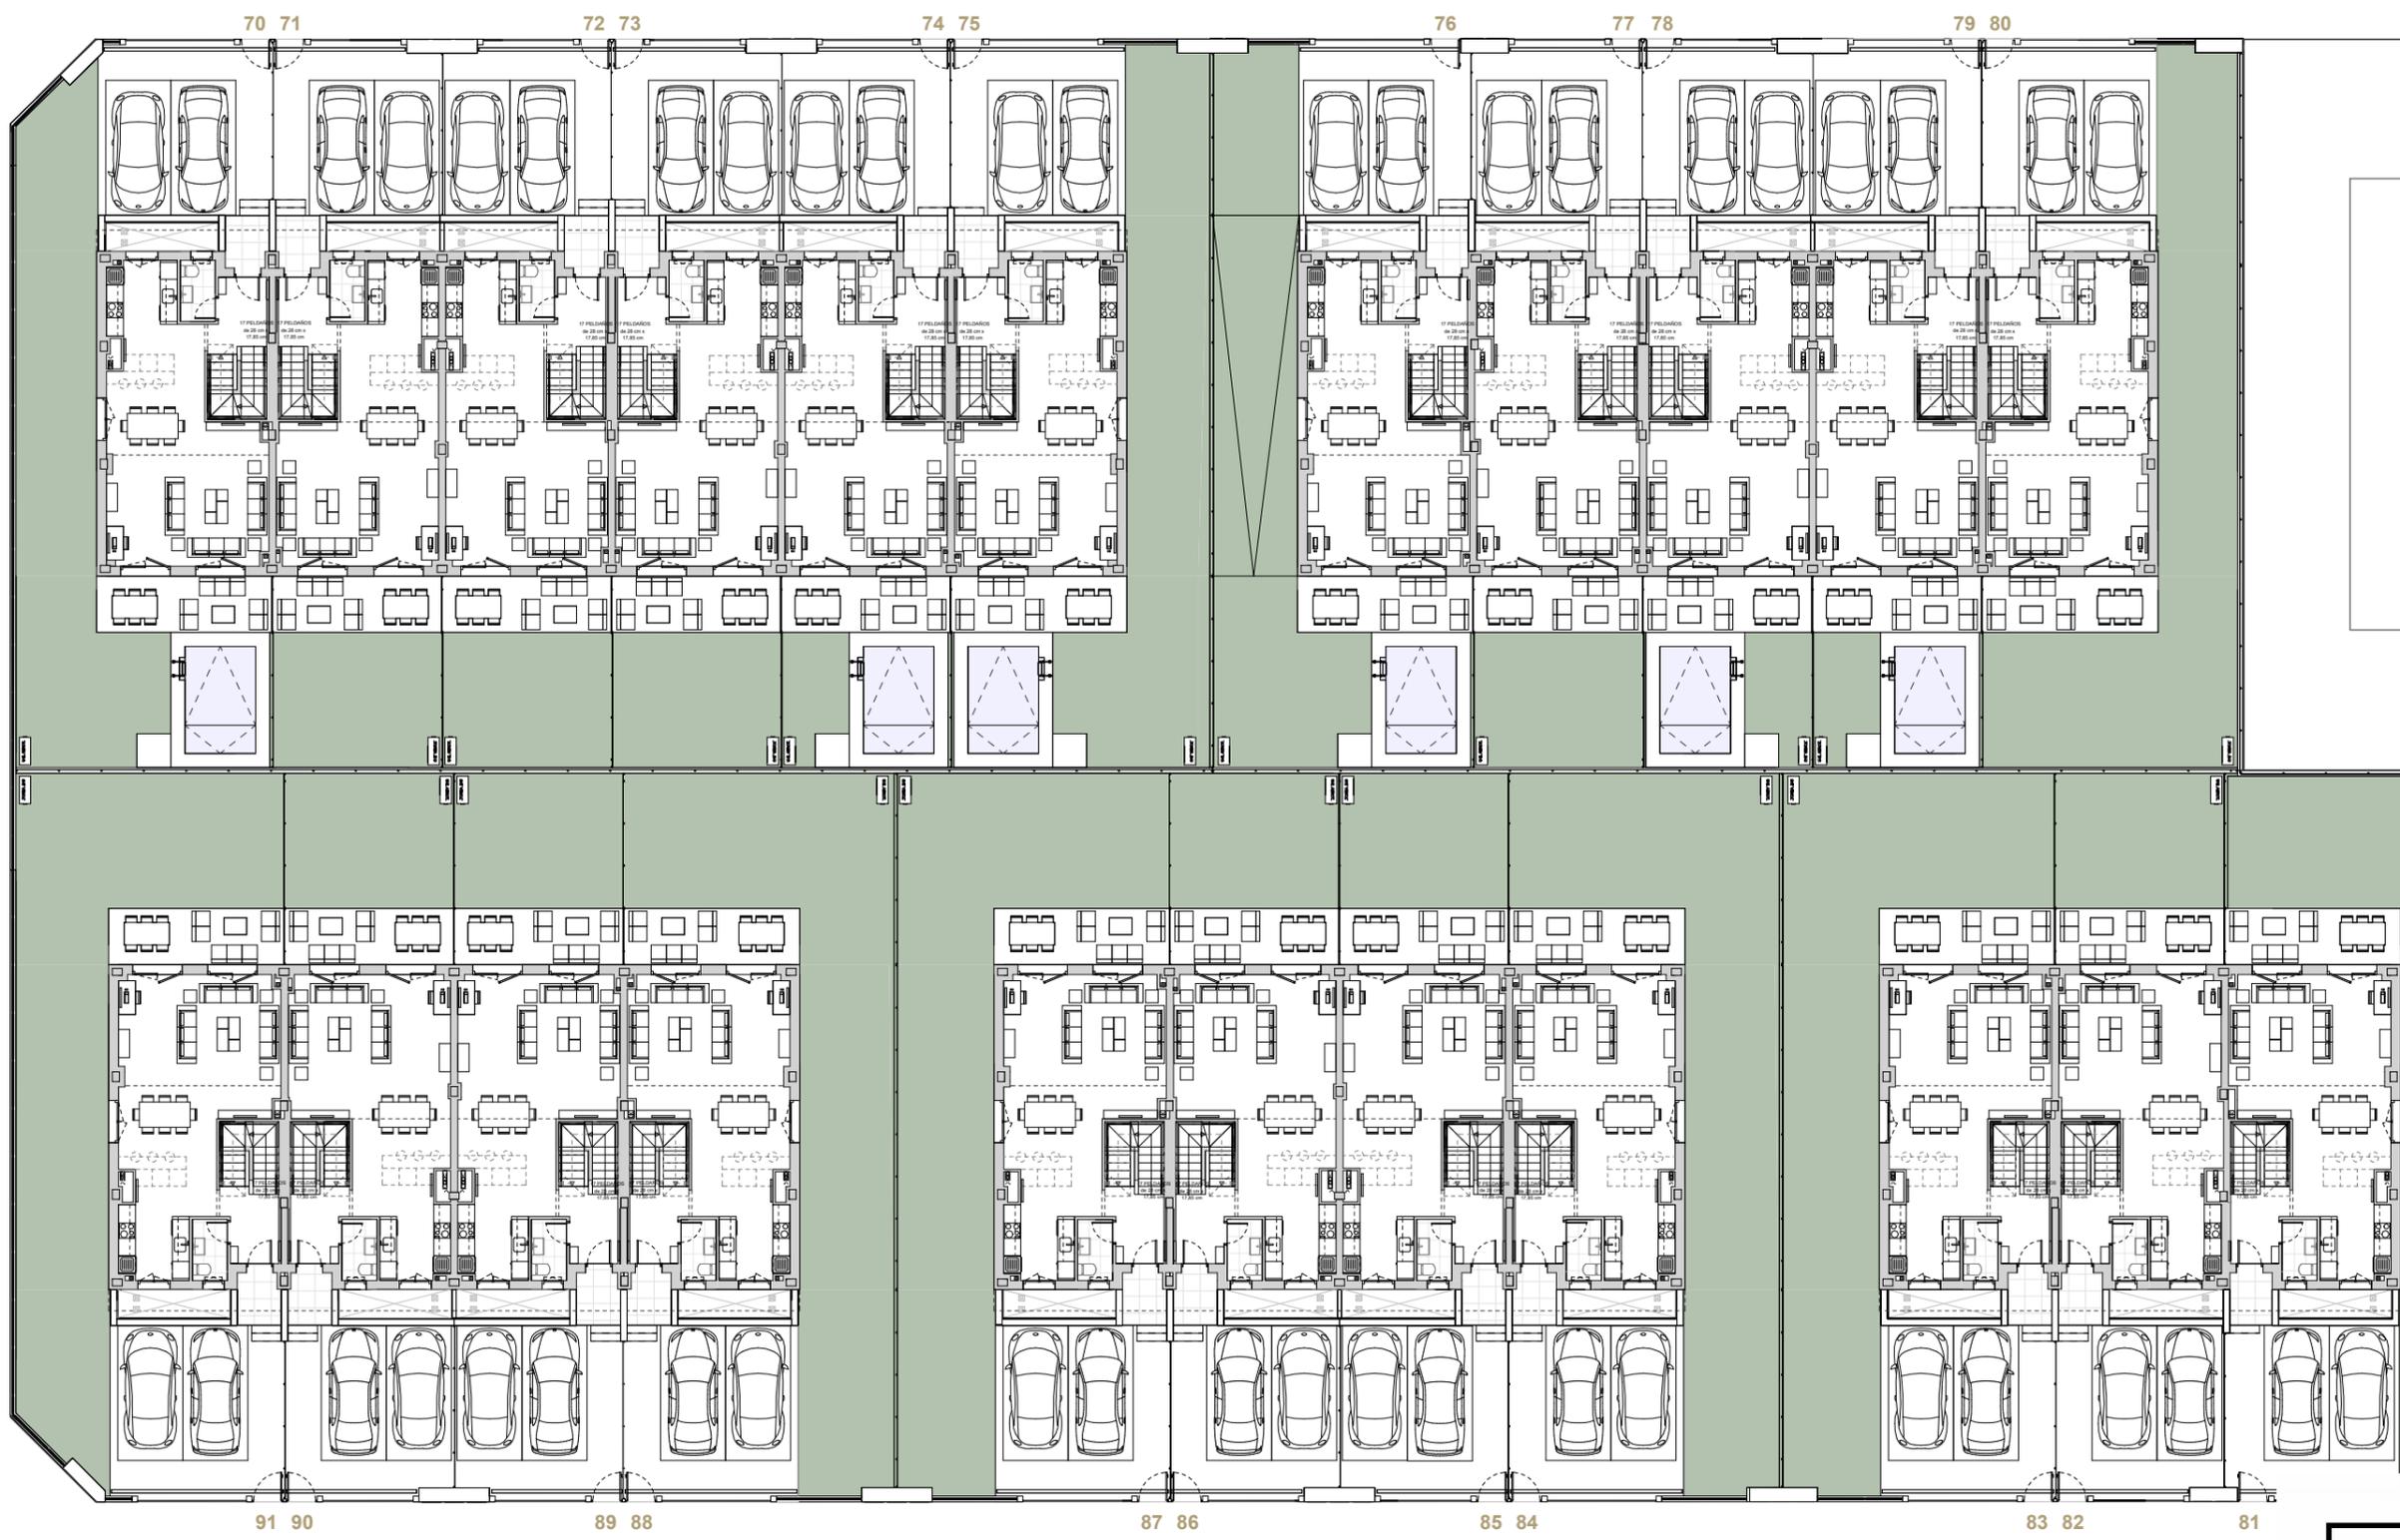

PLANTA BAJA

Estos planos e imágenes no tienen valor contractual y podrán experimentar variaciones por exigencias técnicas, legales, administrativas o a iniciativa de los arquitectos directores de las obras, sin que ello implique menoscabo del nivel de calidades. Todo el mobiliario es meramente decorativo, no formando parte del proyecto ni de la memoria de calidades de la promoción.

ESCALA 1/350

