



## VIVIENDA 71

Nº DORMITORIOS	4
SUP. CONSTRUIDA APROX. VIV + PP ZC	262,38 m <sup>2</sup>
SUP. PARCELA	206,60 m <sup>2</sup>

### ESPACIOS INTERIORES

1	SALON - COMEDOR - COCINA	46,33 m <sup>2</sup>
2	HALL	7,52 m <sup>2</sup>
3	DOR.1	8,68 m <sup>2</sup>
4	BAÑO 1	3,02 m <sup>2</sup>
5	ESC.1	5,74 m <sup>2</sup>
6	PASILLO	6,35 m <sup>2</sup>
7	DOR.P	23,34 m <sup>2</sup>
8	BAÑO P	7,28 m <sup>2</sup>
9	DOR.2	10,80 m <sup>2</sup>
10	DOR.3	10,00 m <sup>2</sup>
11	BAÑO 2	5,58 m <sup>2</sup>
12	ESC.2	4,02 m <sup>2</sup>
13	DISTRIB.	4,60 m <sup>2</sup>
14	BODEGA	48,44 m <sup>2</sup>
15	BAÑO 3	3,58 m <sup>2</sup>
16	LAVA.	17,74 m <sup>2</sup>


### ZONAS EXTERIORES

17	PATIO INGLES	18,78 m <sup>2</sup>
18	PORCHE	19,89 m <sup>2</sup>
19	JARDIN	52,24 m <sup>2</sup>
20	ACCESO	13,54 m <sup>2</sup>
21	SOLERA	32,43 m <sup>2</sup>

**SUPERFICIE TOTAL VIVIENDA** 349,89 m<sup>2</sup>

ESCALA 1/100

### ESQUEMA DE LOCALIZACIÓN

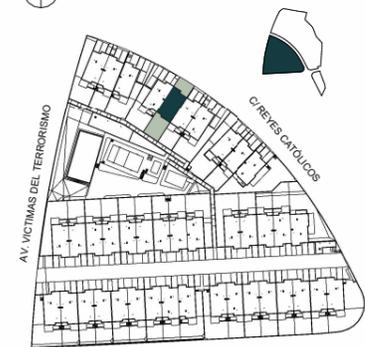


C/ FRANCISCO PIZARRO


### PARCELA




Estos planos e imágenes no tienen valor contractual y podrán experimentar variaciones por exigencias técnicas, legales, administrativas o a iniciativa de los arquitectos directores de las obras, sin que ello implique menoscabo del nivel de calidades. Todo el mobiliario es meramente decorativo, no formando parte del proyecto ni de la memoria de calidades de la promoción.

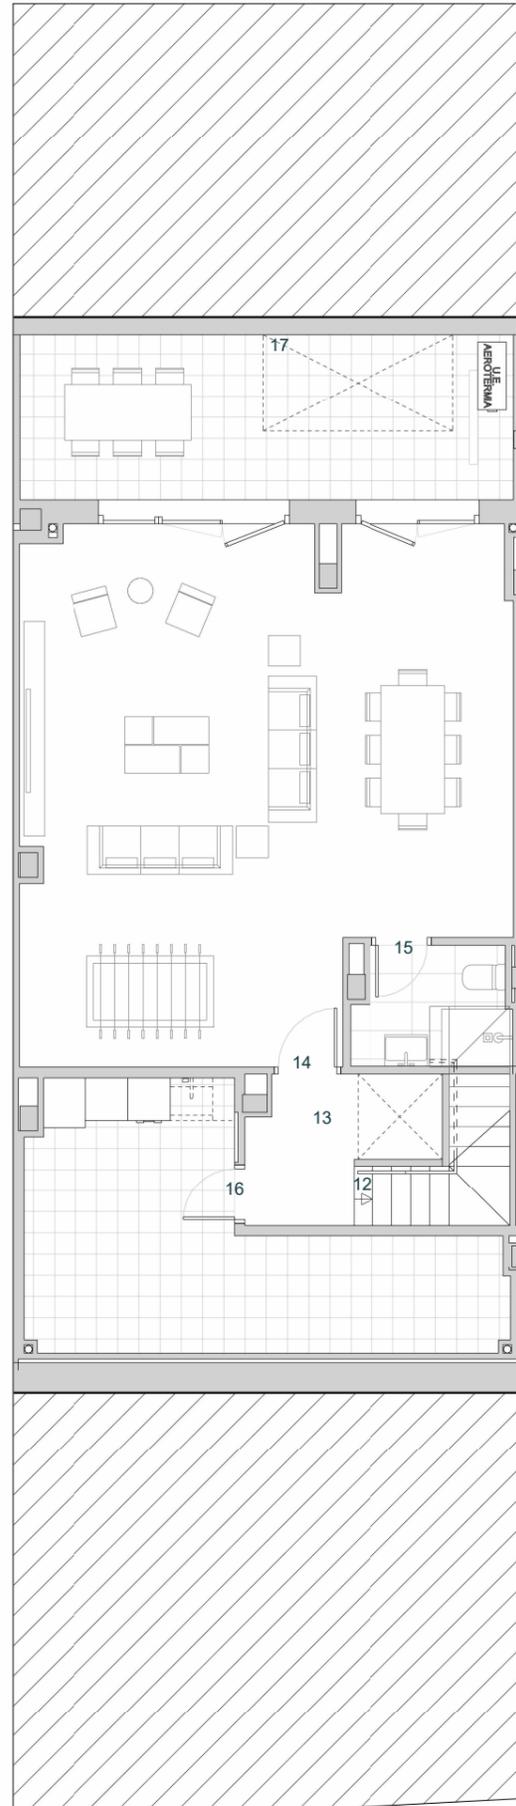

PLANTA SÓTANO

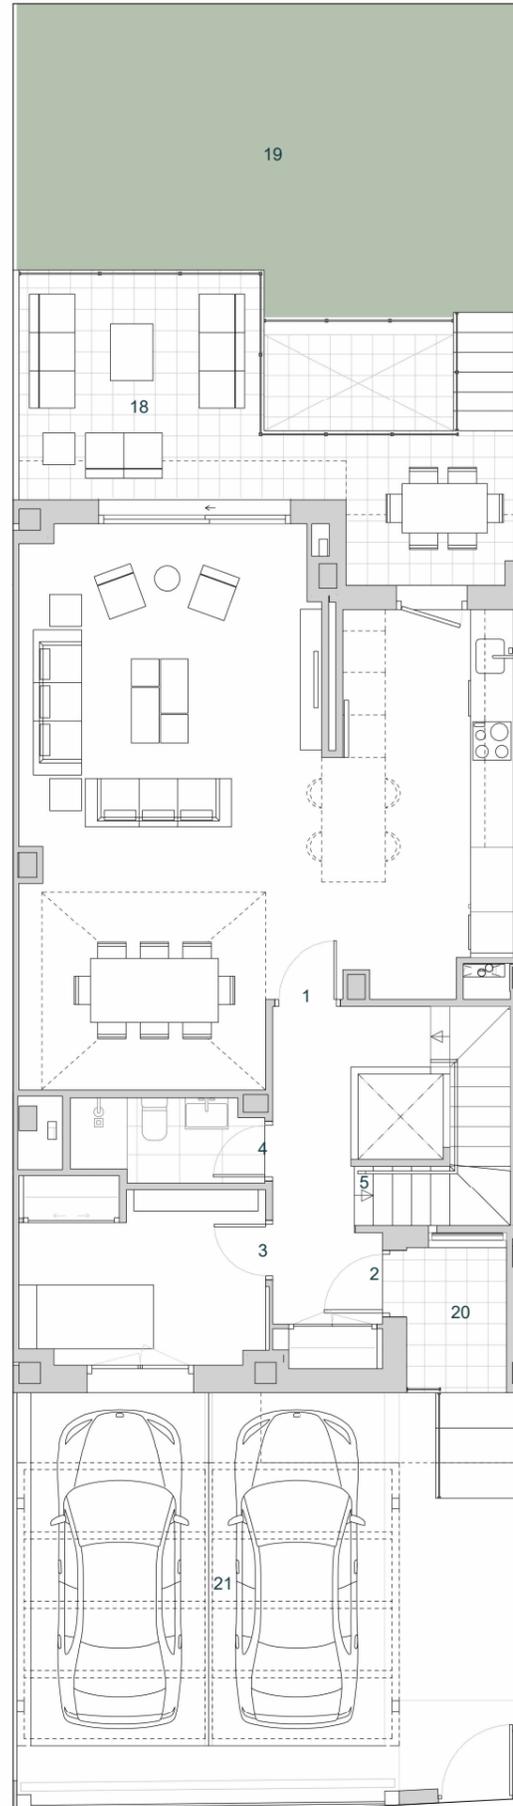

PLANTA BAJA

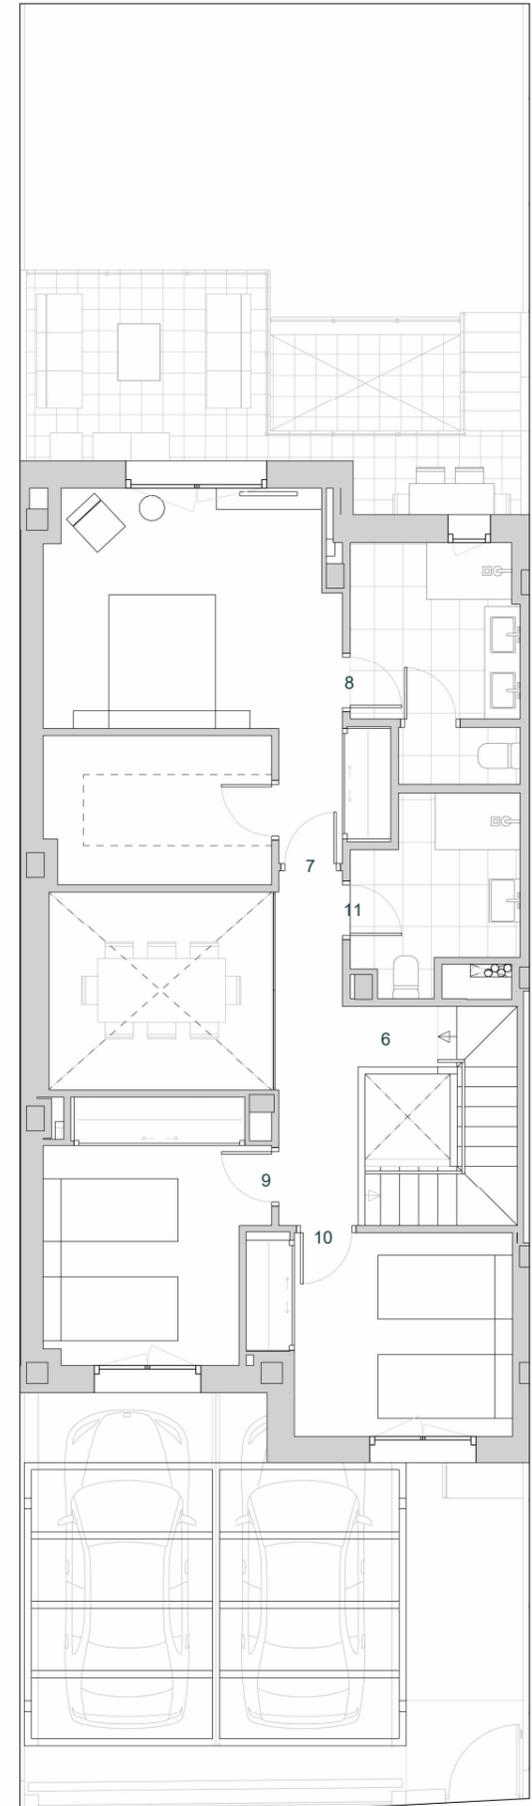

PLANTA PRIMERA

