

ORREJÓN CLASS

VIVIENDA 14

Nº DORMITORIOS	3
SUP. CONSTRUIDA APROX. VIV	173,27 m ²
SUP. PARCELA	240,16 m ²

ESPACIOS INTERIORES

1	SALON-COMEDOR-COCINA	43,94 m ²
2	HALL	4,77 m ²
3	ASEO	2,79 m ²
4	ESC 1	4,91 m ²
5	PASILLO	3,48 m ²
6	DOR.P	16,38 m ²
7	DOR.1	12,37 m ²
8	DOR.2	11,13 m ²
9	BAÑO P	4,71 m ²
10	BAÑO 1	3,27 m ²
11	ESC 2	4,67 m ²
12	DISTRIB.	2,03 m ²
13	BODEGA	19,87 m ²
14	TRASTERO	4,08 m ²

ESPACIOS EXTERIORES




15	PORCHE	12,45 m ²
16	JARDIN	109,91 m ²
17	ACCESO	11,01 m ²
18	SOLERA	30,42 m ²

SUPERFICIE TOTAL VIVIENDA 301,53 m²


ESCALA 1/100

ESQUEMA DE LOCALIZACIÓN


PARCELA

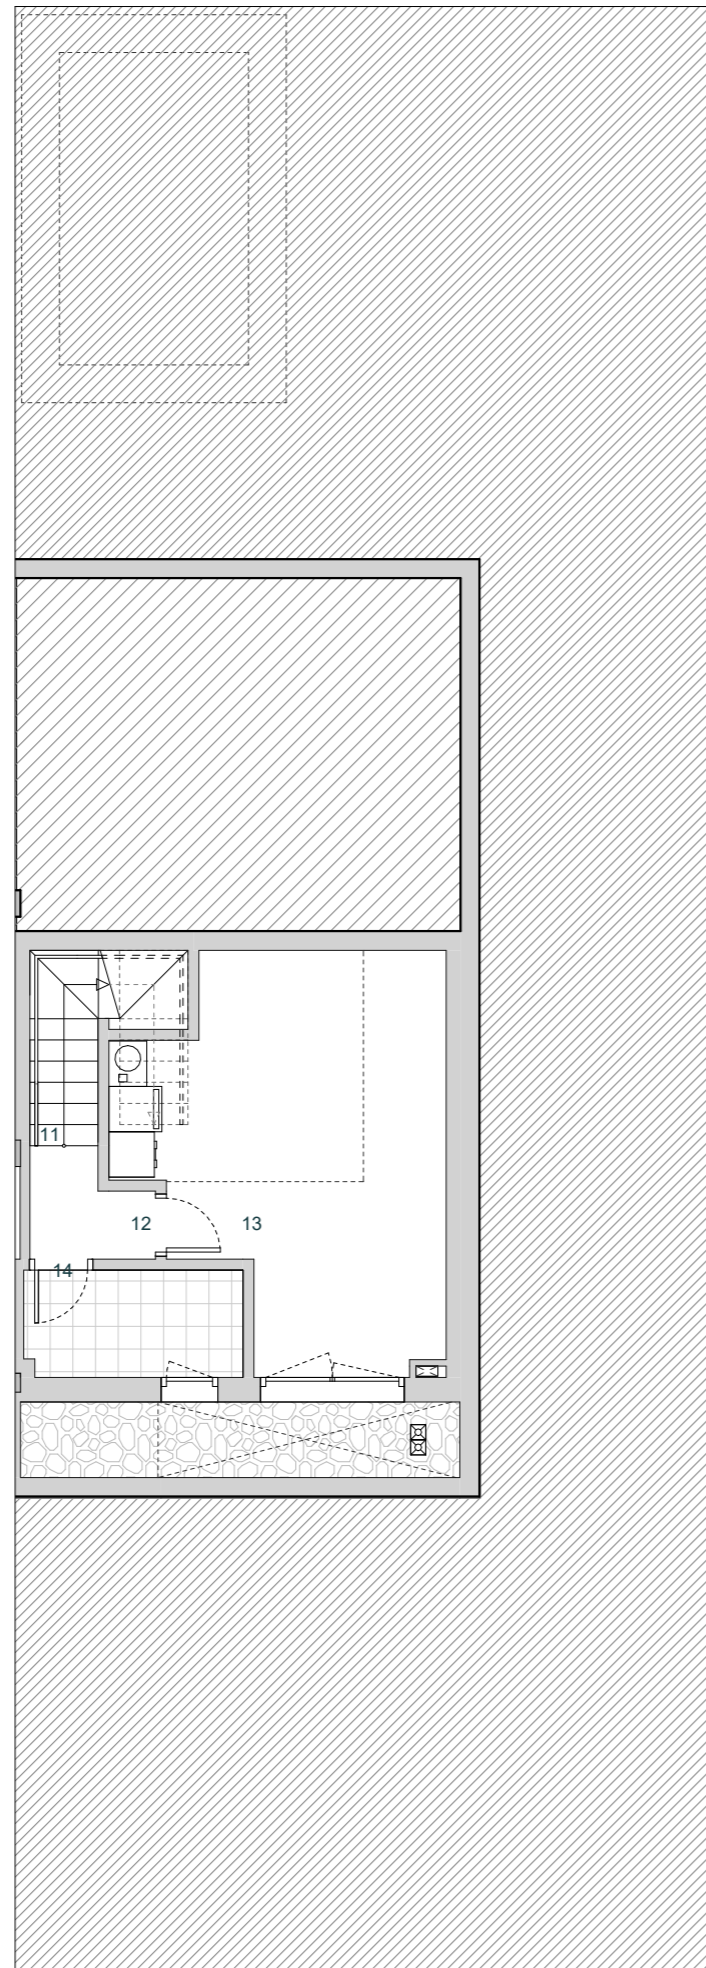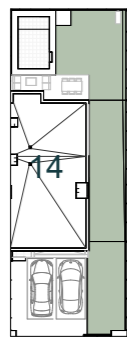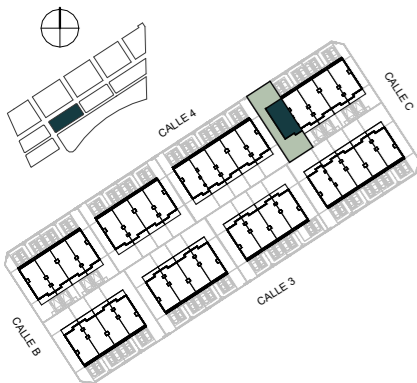

PLANTA SÓTANO

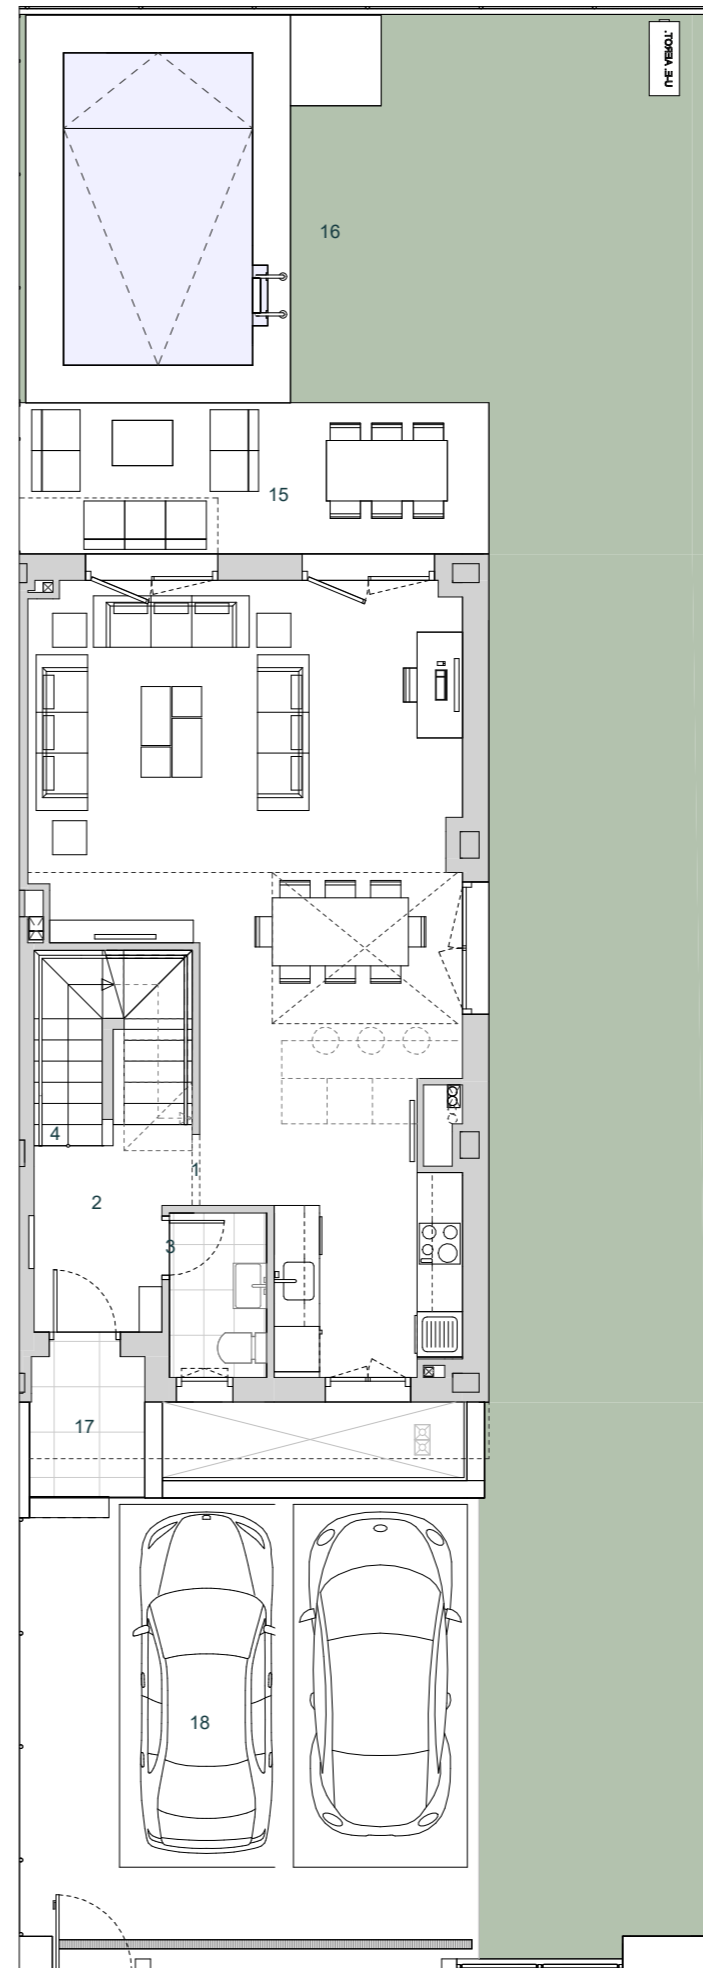

PLANTA BAJA

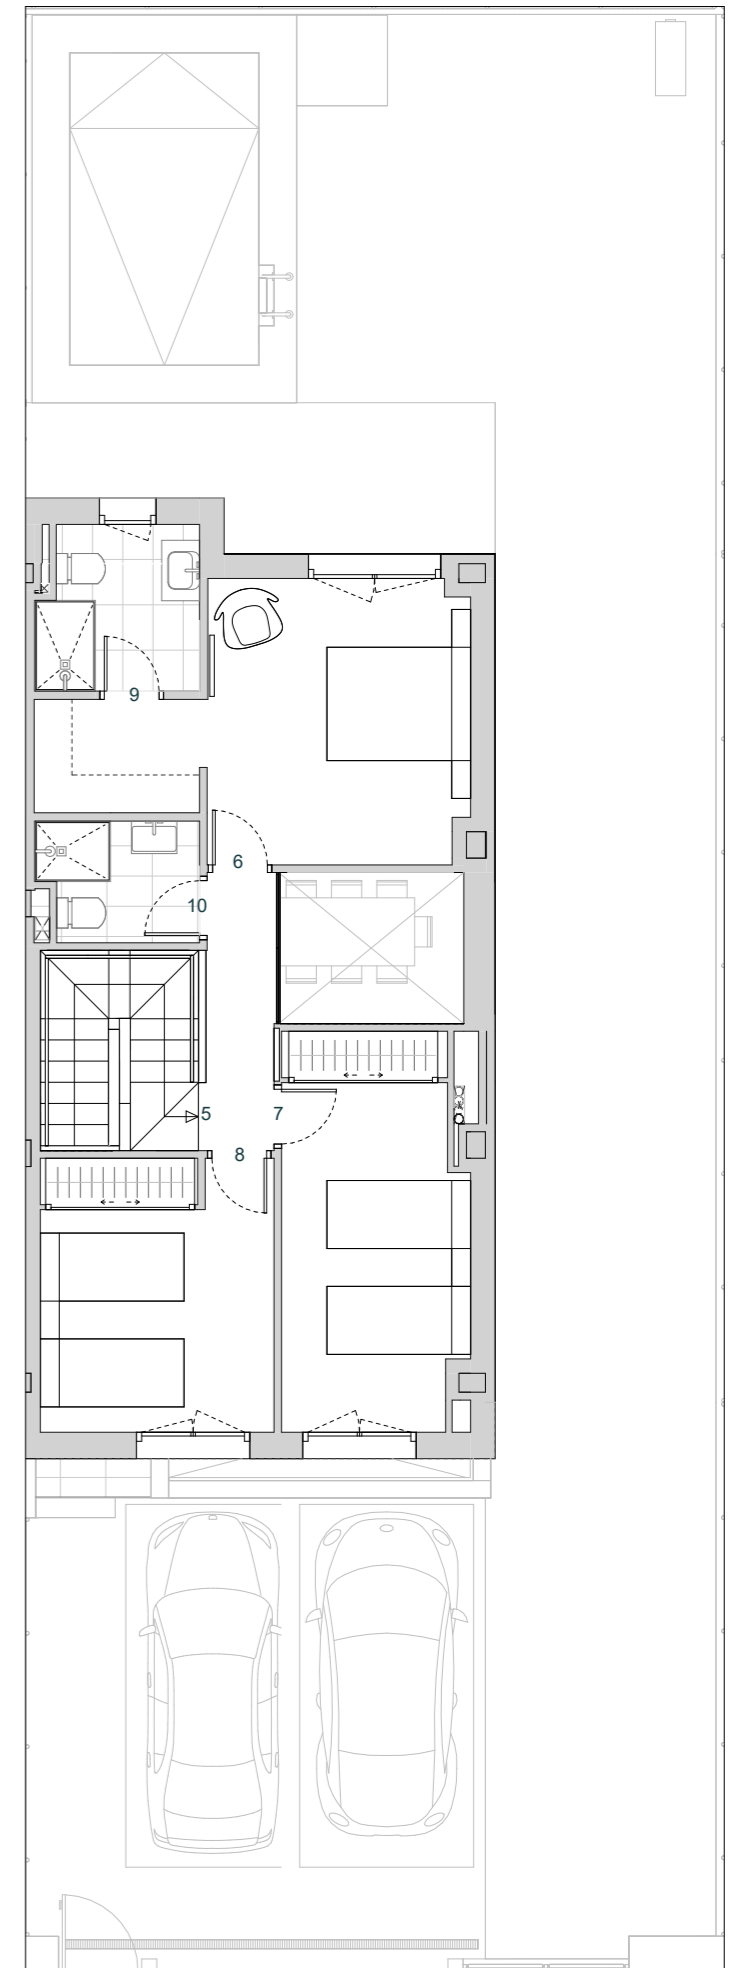

PLANTA PRIMERA

Estos planos e imágenes no tienen valor contractual y podrán experimentar variaciones por exigencias técnicas, legales, administrativas o a iniciativa de los arquitectos directores de las obras, sin que ello implique menoscabo del nivel de calidades. Todo el mobiliario es meramente decorativo, no formando parte del proyecto ni de la memoria de calidades de la promoción.



