



PORTAL 5 PRIMERO B




Nº DORMITORIOS:	4
SUP. CONSTRUIDA APROX.VIVIENDA:	103,82 m ²
SUP. CONSTRUIDA APROX.VIV+PP ZC:	113,47 m ²
SUP. CONSTRUIDA APROX.VIV+PP ZC+TRZ:	124,07 m ²

SUPERFICIE ÚTIL ESPACIOS

1	HALL	4,70 m ²
2	SALÓN - COMEDOR	21,20 m ²
3	COCINA-TENEDERO	11,38 m ²
4	PASILLO	5,06 m ²
5	DORMITORIO PRINCIPAL	12,87 m ²
6	BAÑO PPAL	3,65 m ²
7	DORMITORIO 1	9,38 m ²
8	DORMITORIO 2	8,80 m ²
9	DESPACHO	6,63 m ²
10	BAÑO 1	3,26 m ²
SUP. ÚTIL APROX. ESPACIOS INTERIORES		86,93 m ²
11	TERRAZA	9,59 m ²
SUP. ÚTIL APROX. ESPACIOS EXTERIORES		9,59 m ²



ESQUEMA DE LOCALIZACIÓN

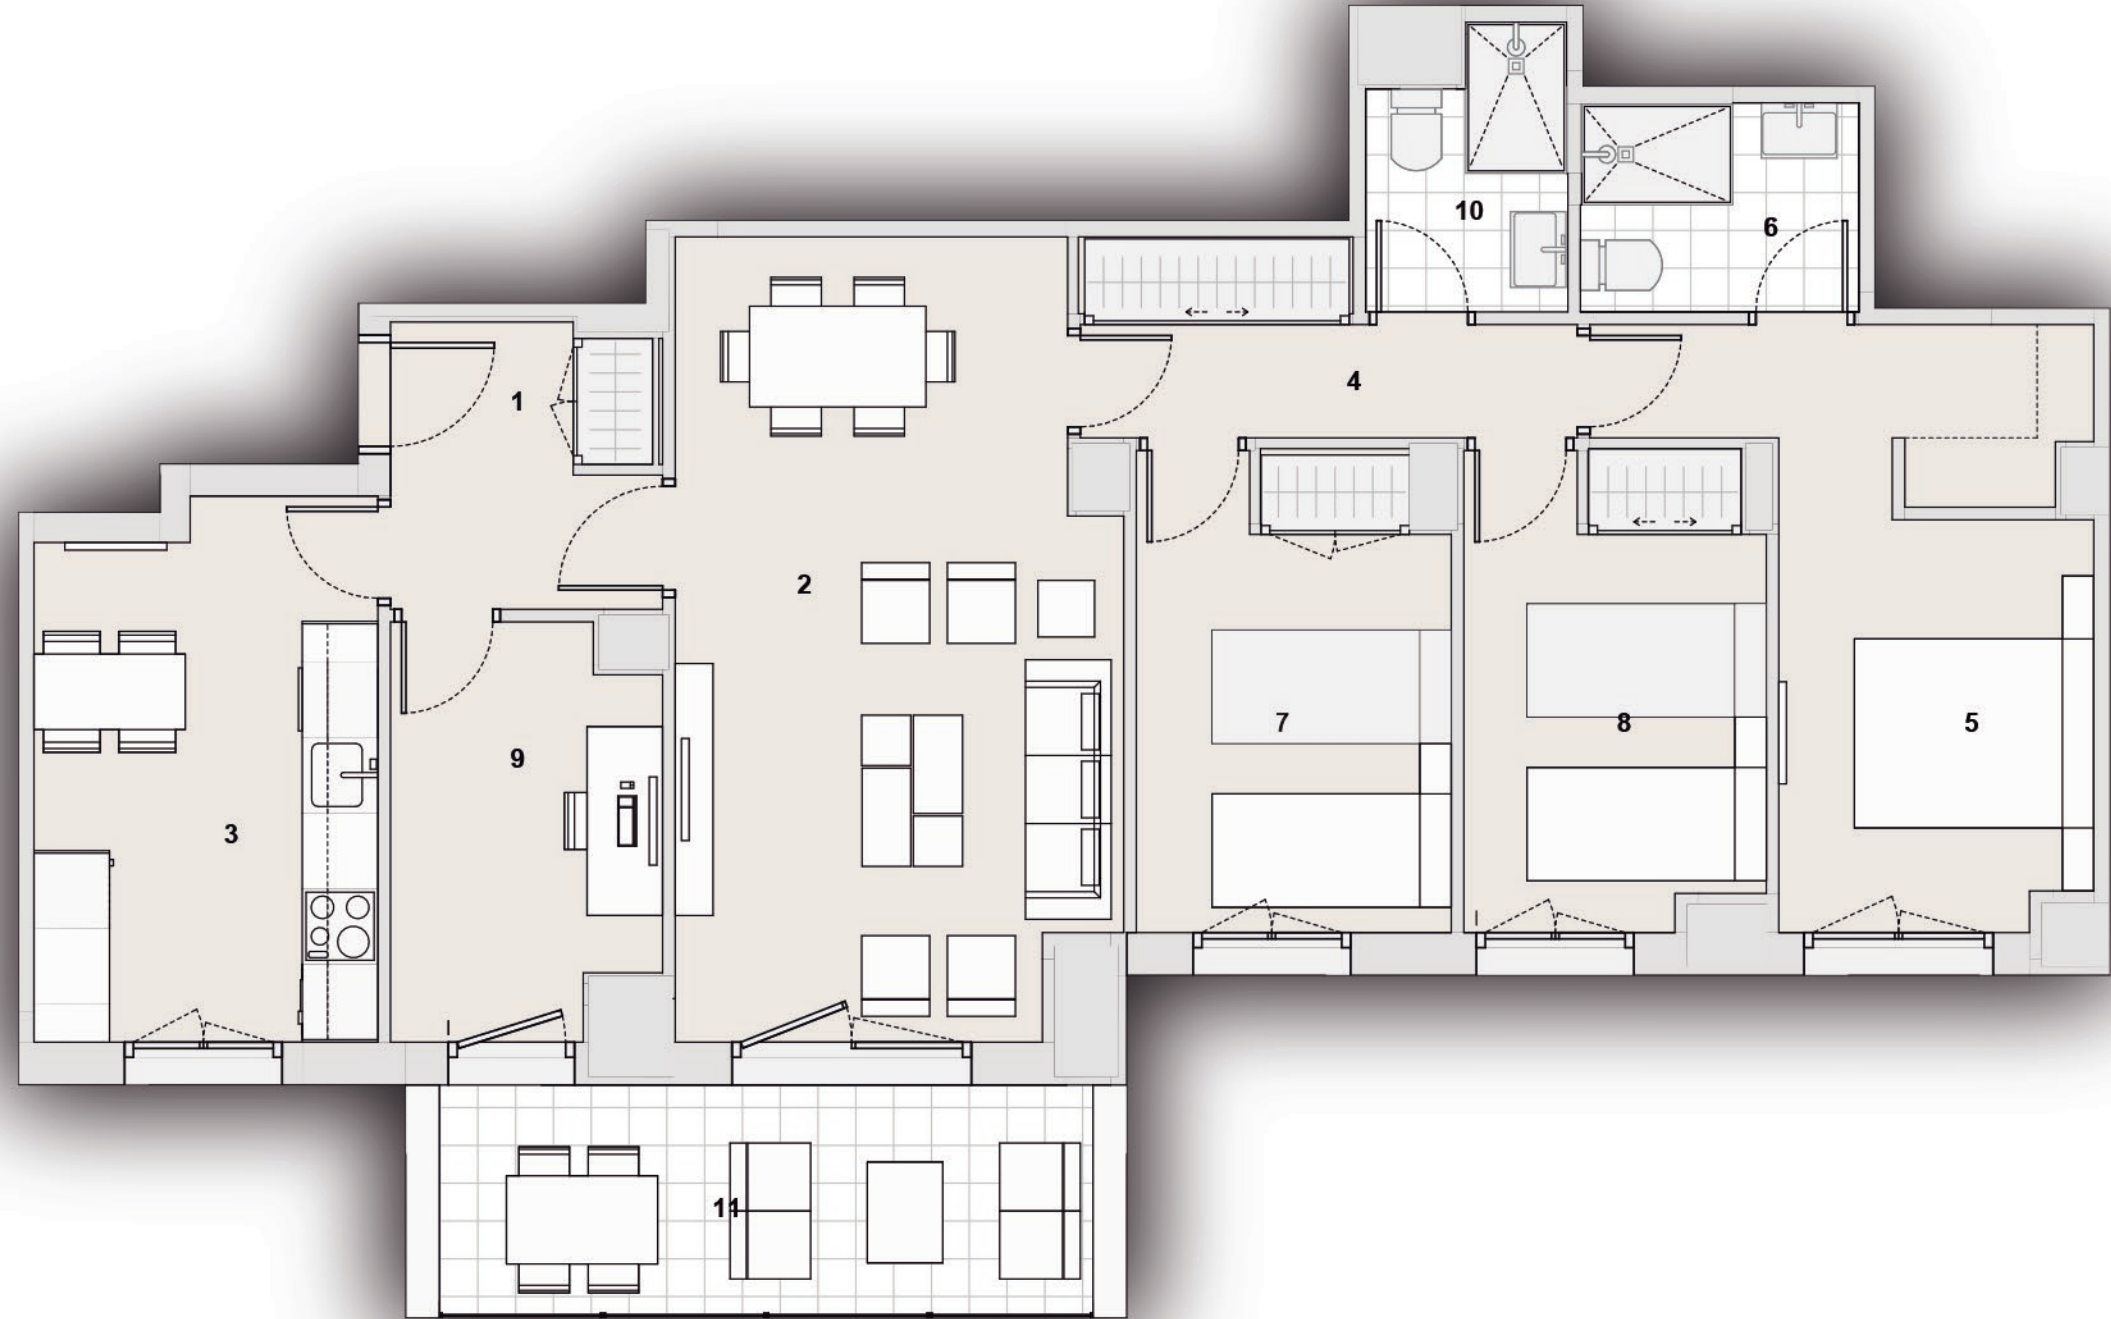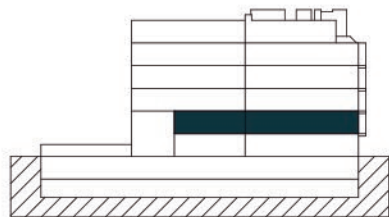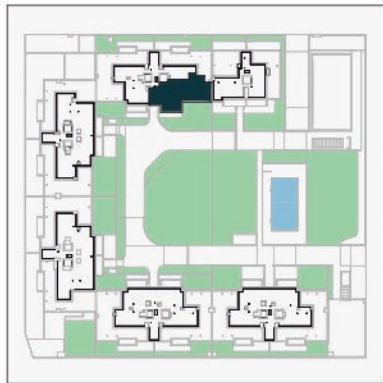

Estos planos e imágenes no tienen valor contractual y podrán experimentar variaciones por exigencias técnicas, legales, administrativas o a iniciativa de los arquitectos directores de las obras, sin que ello implique menoscabo del nivel de calidades. Todo el mobiliario es meramente decorativo, no formando parte del proyecto ni de la memoria de calidades de la promoción.