



VIVIENDA 09

Nº DORMITORIOS:	4
SUP. CONSTRUIDA APROX. VIV + PP ZC:	251,49 m²
SUP. PARCELA:	216,55 m²

ESPACIOS INTERIORES:

1	SALÓN - COMEDOR - COCINA	44,05 m²
3	HALL:	7,38 m²
4	DORMITORIO 1:	8,01 m²
5	BAÑO 1:	3,03 m²
6	ESCALERA A PRIMERA:	4,01 m²
7	PASILLO:	6,21 m²
8	DORMITORIO PRINCIPAL:	23,20 m²
9	BAÑO PRINCIPAL:	7,32 m²
10	DORMITORIO 2:	10,12 m²
11	DORMITORIO 3:	10,84 m²
12	BAÑO 2:	5,52 m²
13	ESCALERA A SOTANO:	4,01 m²
14	DISTRIBUIDOR:	4,82 m²
15	BODEGA:	46,25 m²
16	BAÑO 3:	3,56 m²
17	CUARTO DE LAVADO:	17,30 m²

ESPACIOS EXTERIORES:


18	PATIO INGLÉS:	18,18 m²
19	PORCHE:	17,41 m²
20	JARDIN:	101,60 m²
21	ACCESO:	9,33 m²
22	SOLERA: (USO PRIVATIVO)	28,75 m²

SUPERFICIE TOTAL VIVIENDA: 380,99 m²




ESQUEMA DE LOCALIZACIÓN


PARCELA

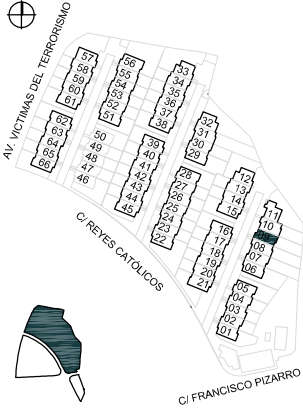


Estos planos e imágenes no tienen valor contractual y podrán experimentar variaciones por exigencias técnicas, legales, administrativas o a iniciativa de los arquitectos directores de las obras, sin que ello implique menoscabo del nivel de calidades. Todo el mobiliario es meramente decorativo, no formando parte del proyecto ni de la memoria de calidades de la promoción.

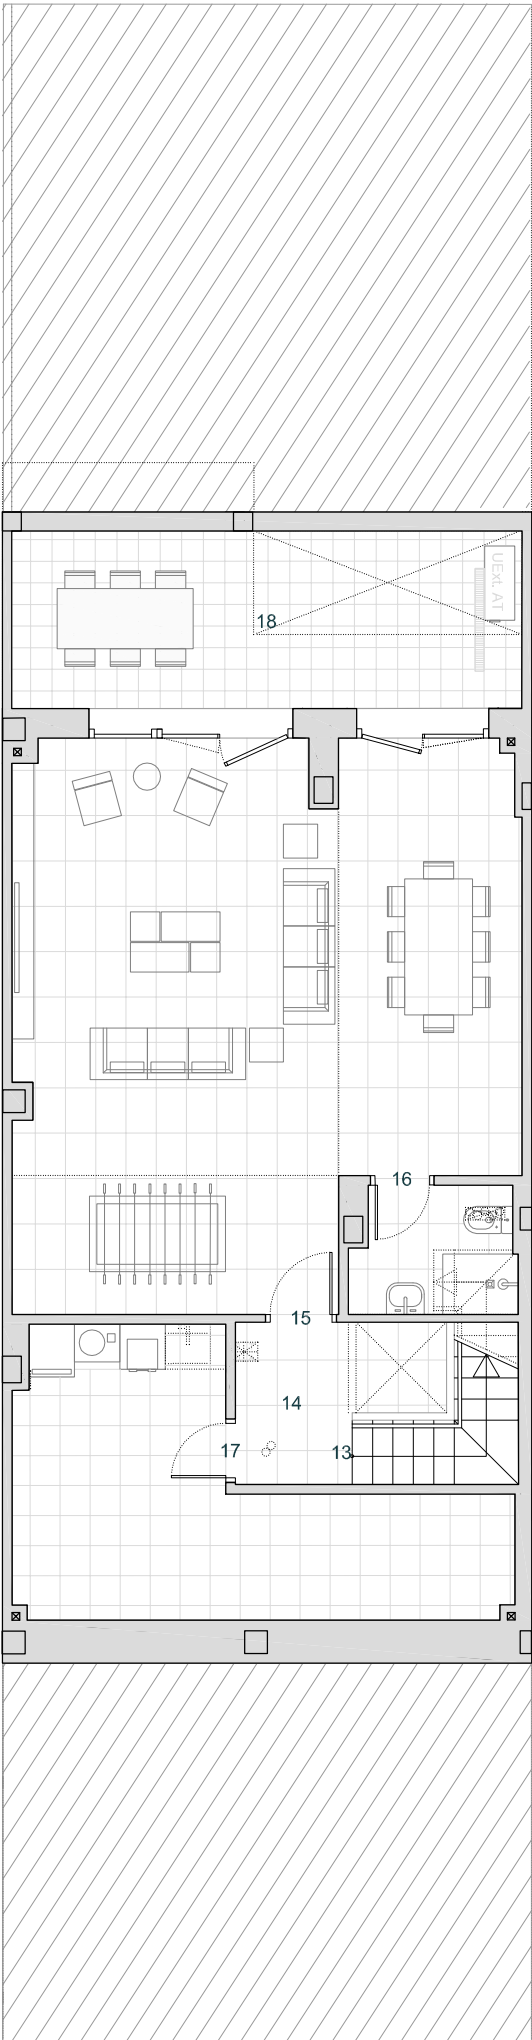

PLANTA SOTANO

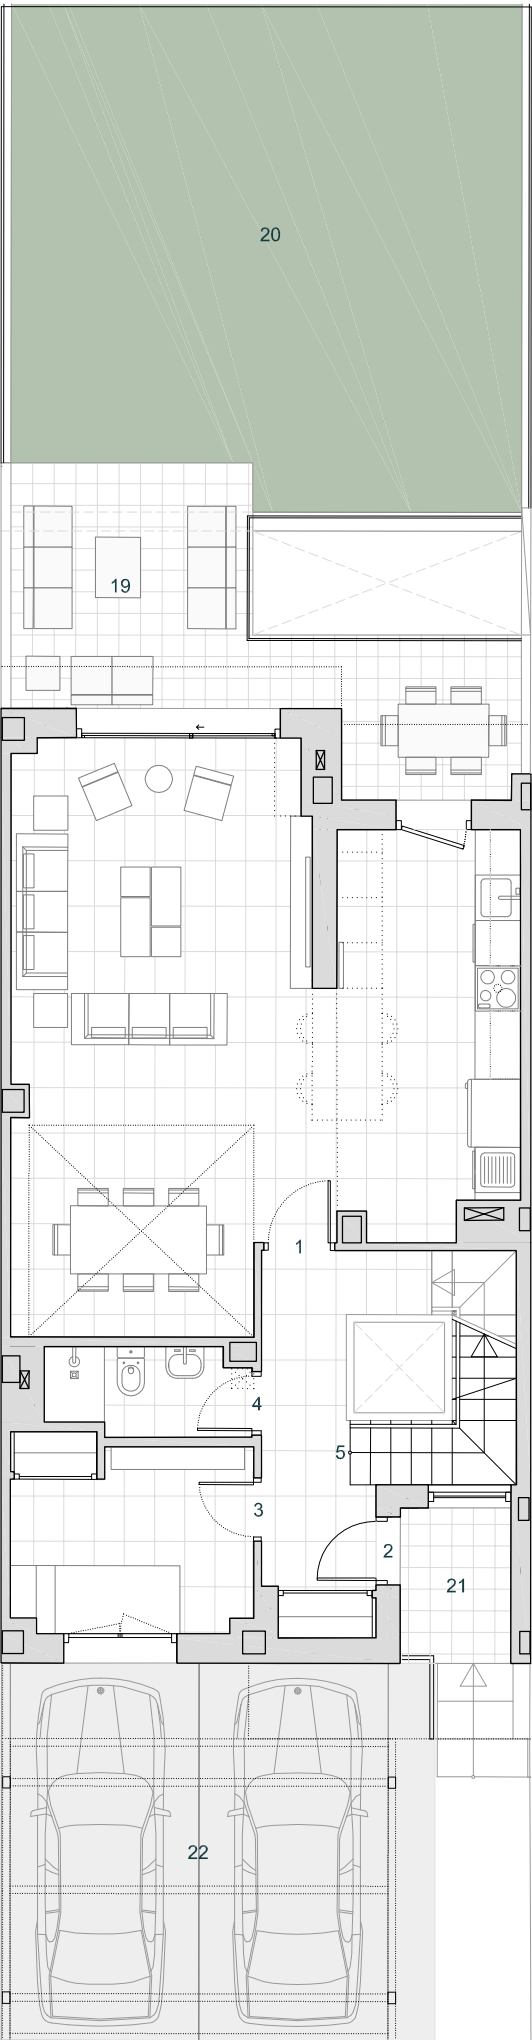

PLANTA BAJA

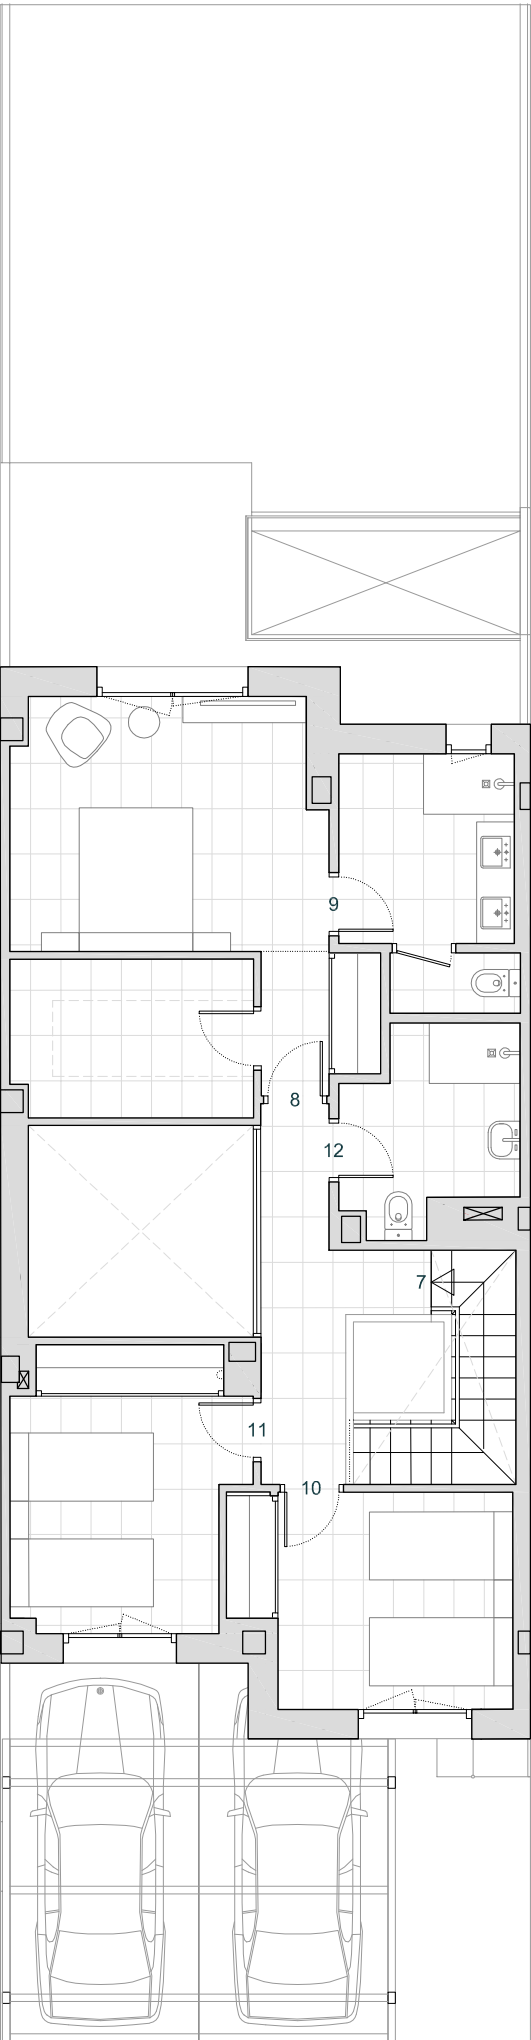

PLANTA PRIMERA

