



EDIFICIO DE 51 VIVIENDAS CON
PLAZAS DE GARAJE Y TRASTERO

AVDA. ABOGADOS DE ATOCHA, 11-13

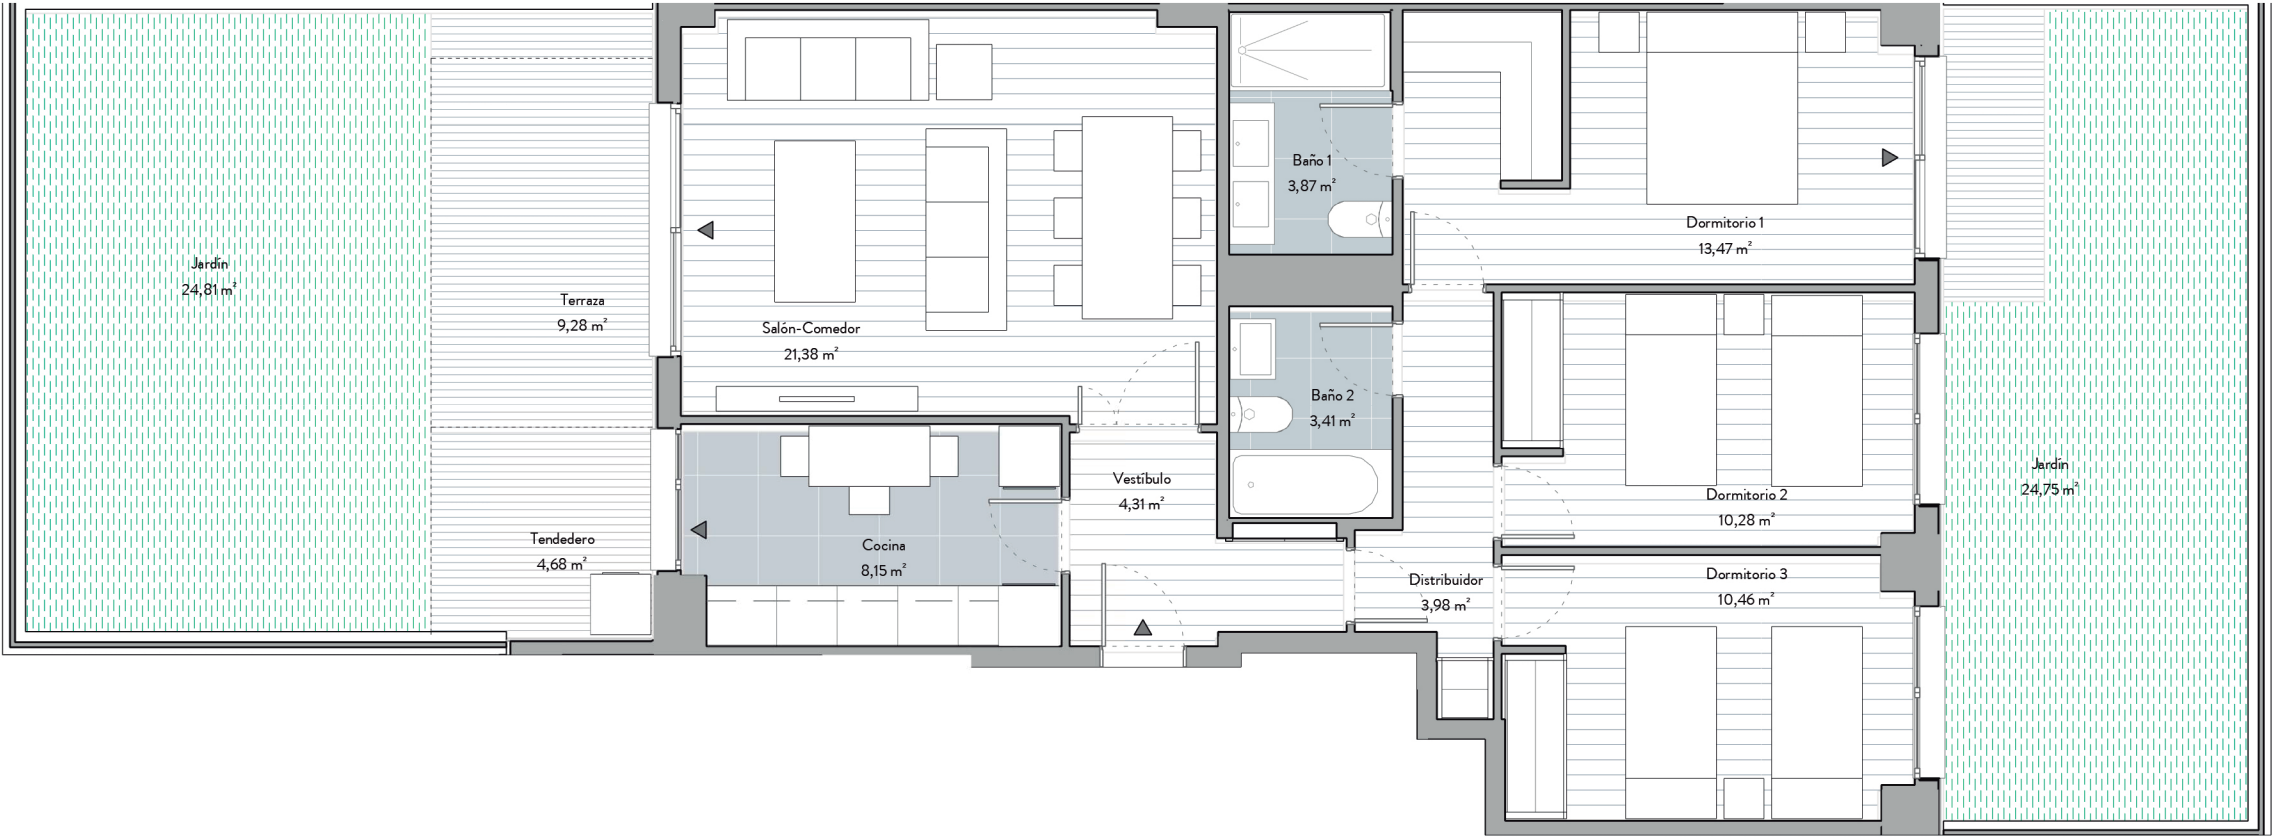

SUPERFICIES VIVIENDA N°: 5	
SUP. ÚTIL VIVIENDA	79,31 m²
SUP. CONST. VIVIENDA ZZCC	111,05 m²
SUP. CONSTRUIDA TERRAZA	9,37 m²
SUP. JARDÍN PRIVATIVO	49,56 m²
SUP. CONSTRUIDA	120,42 m²

**SUP. CONST. VIVIENDA ZZCC incluye la superficie interior de la vivienda, tendedero y la parte proporcional de ZZCC.*
***SUP. CONSTRUIDA TOTAL no incluye superficie de jardín privativo.*

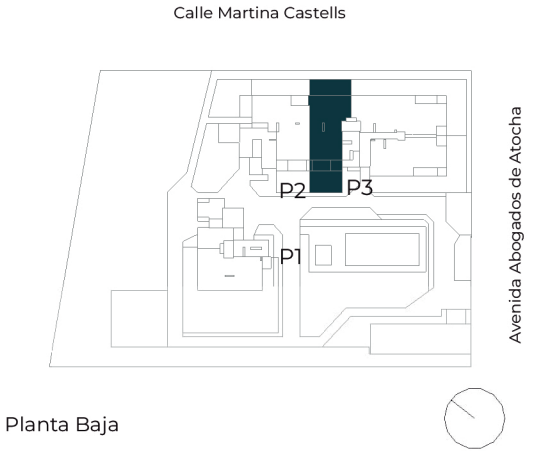

Enero 2025

