



VIVIENDA 67

Nº DORMITORIOS	4
SUP. CONSTRUÍDA APROX. VIV + PP ZC	263,48 m ²
SUP. PARCELA	299,94 m ²

ESPACIOS INTERIORES		
1	SALON - COMEDOR - COCINA	44,39 m ²
2	HALL	7,51 m ²
3	DOR.1	8,04 m ²
4	BAÑO 1	3,02 m ²
5	ESC.1	5,78 m ²
6	PASILLO	6,35 m ²
7	DOR.P	23,29 m ²
8	BAÑO P	7,23 m ²
9	DOR.2	10,75 m ²
10	DOR.3	10,04 m ²
11	BAÑO 2	5,57 m ²
12	ESC.2	4,02 m ²
13	DISTRIB.	4,60 m ²
14	BODEGA	45,60 m ²
15	BAÑO 3	3,51 m ²
16	LAVA.	16,73 m ²

ZONAS EXTERIORES		
17	PATIO INGLES	18,78 m ²
18	PORCHE	19,83 m ²
19	JARDIN	142,43 m ²
20	ACCESO	13,80 m ²
21	SOLERA	29,72 m ²


SUPERFICIE TOTAL VIVIENDA	431,01 m ²
---------------------------	-----------------------




ESQUEMA DE LOCALIZACIÓN




Estos planos e imágenes no tienen valor contractual y podrán experimentar variaciones por exigencias técnicas, legales, administrativas o a iniciativa de los arquitectos directores de las obras, sin que ello implique menoscabo del nivel de calidades. Todo el mobiliario es meramente decorativo, no formando parte del proyecto ni de la memoria de calidades de la promoción.

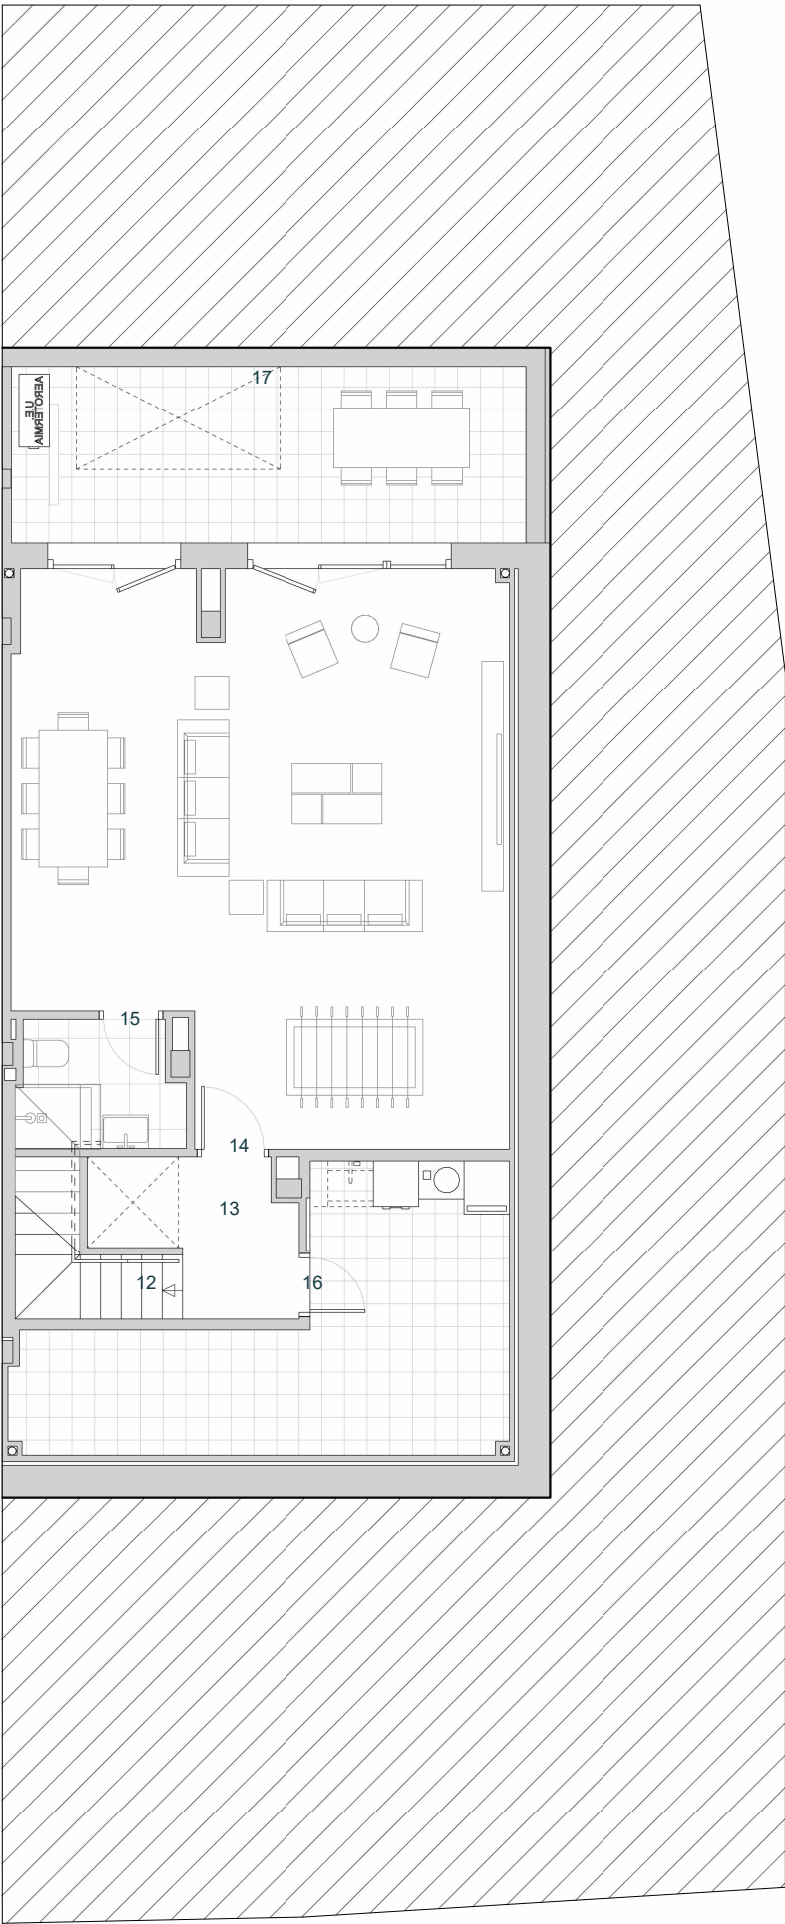

PLANTA SÓTANO

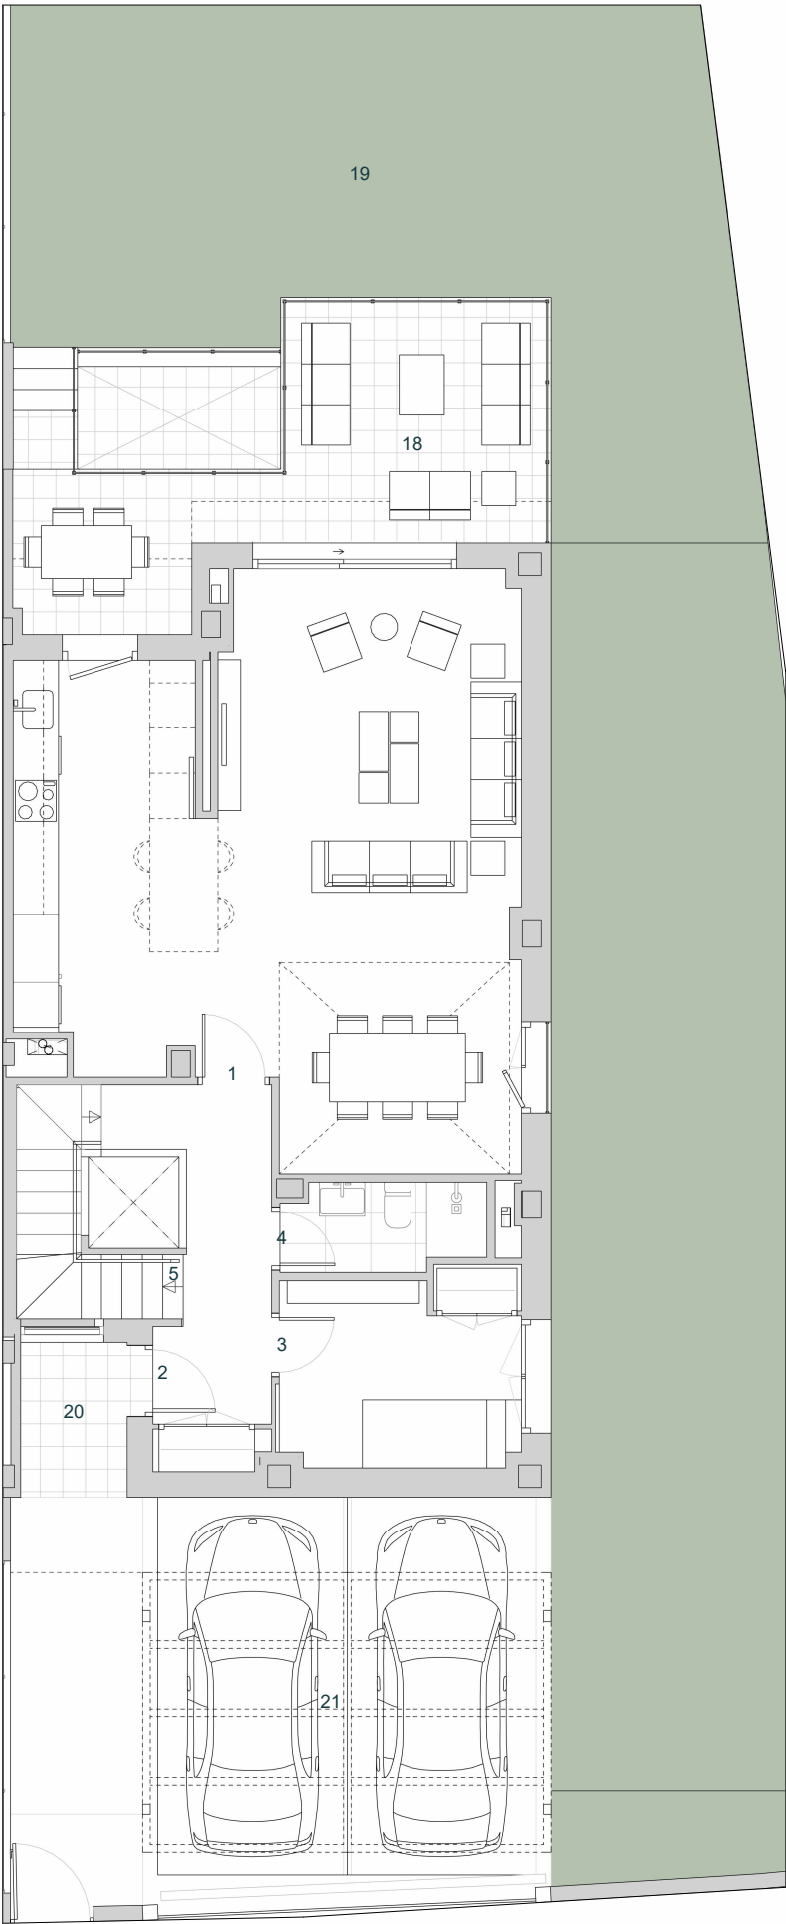

PLANTA BAJA

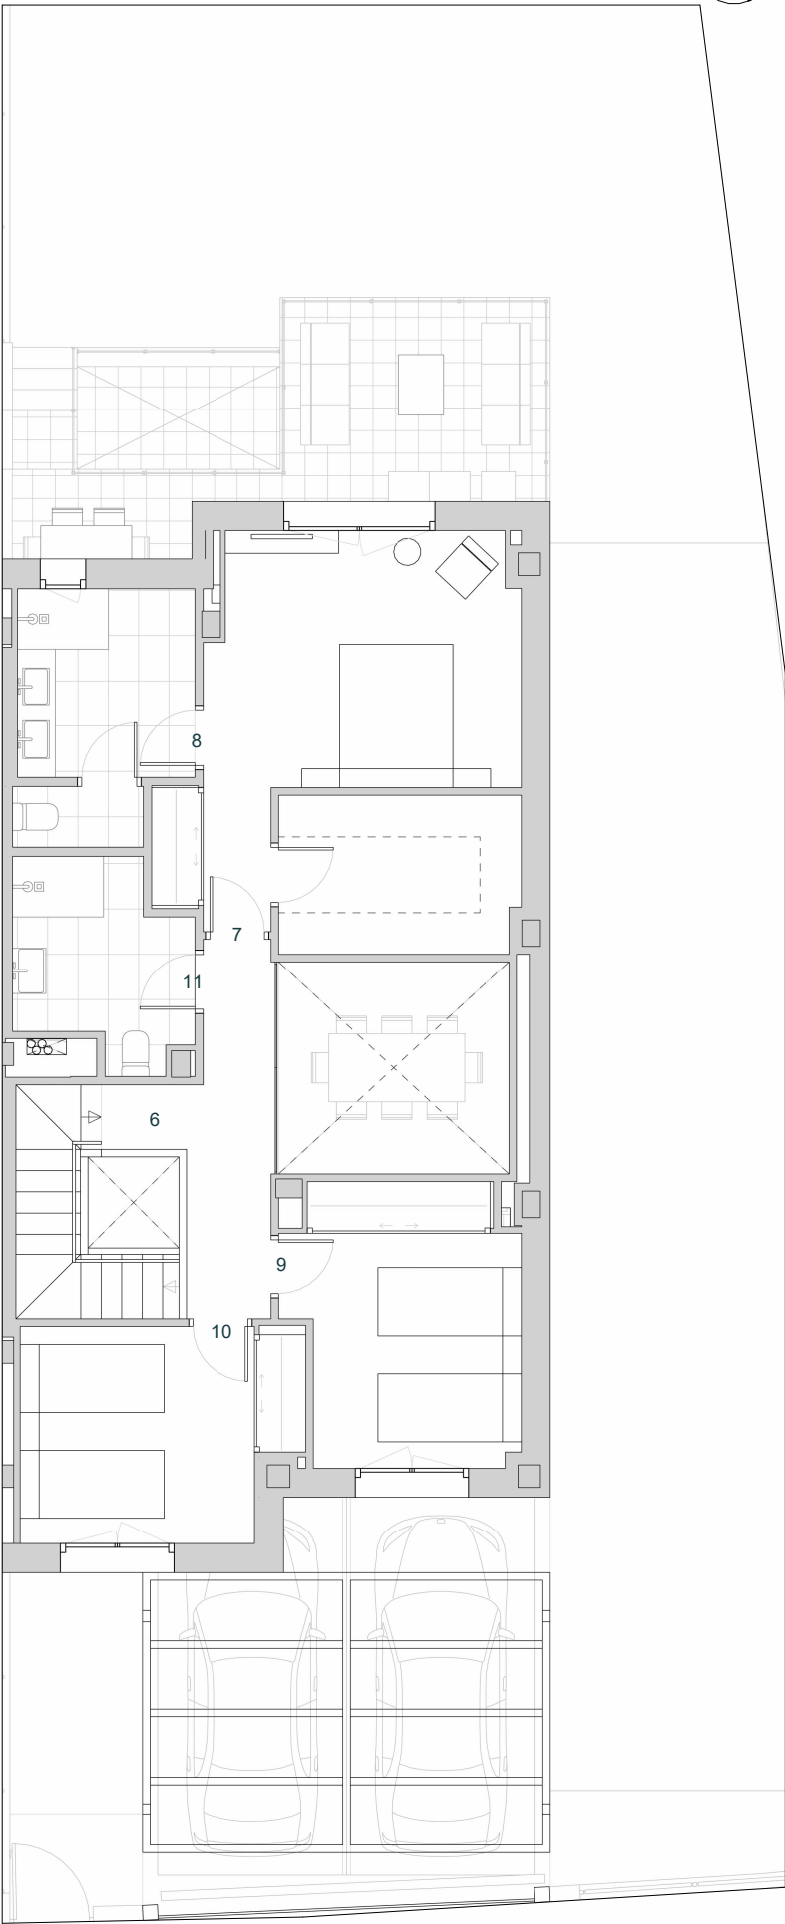

PLANTA PRIMERA

