



VIVIENDA 85

Nº DORMITORIOS	4
SUP. CONSTRUIDA APROX. VIV + PP ZC	262,67 m ²
SUP. PARCELA	172,93 m ²

ESPACIOS INTERIORES		
1	SALON - COMEDOR - COCINA	46,39 m ²
2	HALL	7,52 m ²
3	DOR.1	8,71 m ²
4	BAÑO 1	3,02 m ²
5	ESC.1	5,74 m ²
6	PASILLO	6,35 m ²
7	DOR.P	24,24 m ²
8	BAÑO P	7,28 m ²
9	DOR.2	11,34 m ²
10	DOR.3	10,00 m ²
11	BAÑO 2	5,58 m ²
12	ESC.2	4,02 m ²
13	DISTRIB.	4,60 m ²
14	BODEGA	48,51 m ²
15	BAÑO 3	3,58 m ²
16	LAVA.	18,00 m ²

ZONAS EXTERIORES		
17	PATIO INGLES	18,78 m ²
18	PORCHE	18,24 m ²
19	JARDIN	52,83 m ²
20	ACCESO	9,40 m ²
21	SOLERA	30,25 m ²


SUPERFICIE TOTAL VIVIENDA	344,37 m ²
---------------------------	-----------------------




ESQUEMA DE LOCALIZACIÓN




Estos planos e imágenes no tienen valor contractual y podrán experimentar variaciones por exigencias técnicas, legales, administrativas o a iniciativa de los arquitectos directores de las obras, sin que ello implique menoscabo del nivel de calidades. Todo el mobiliario es meramente decorativo, no formando parte del proyecto ni de la memoria de calidades de la promoción.

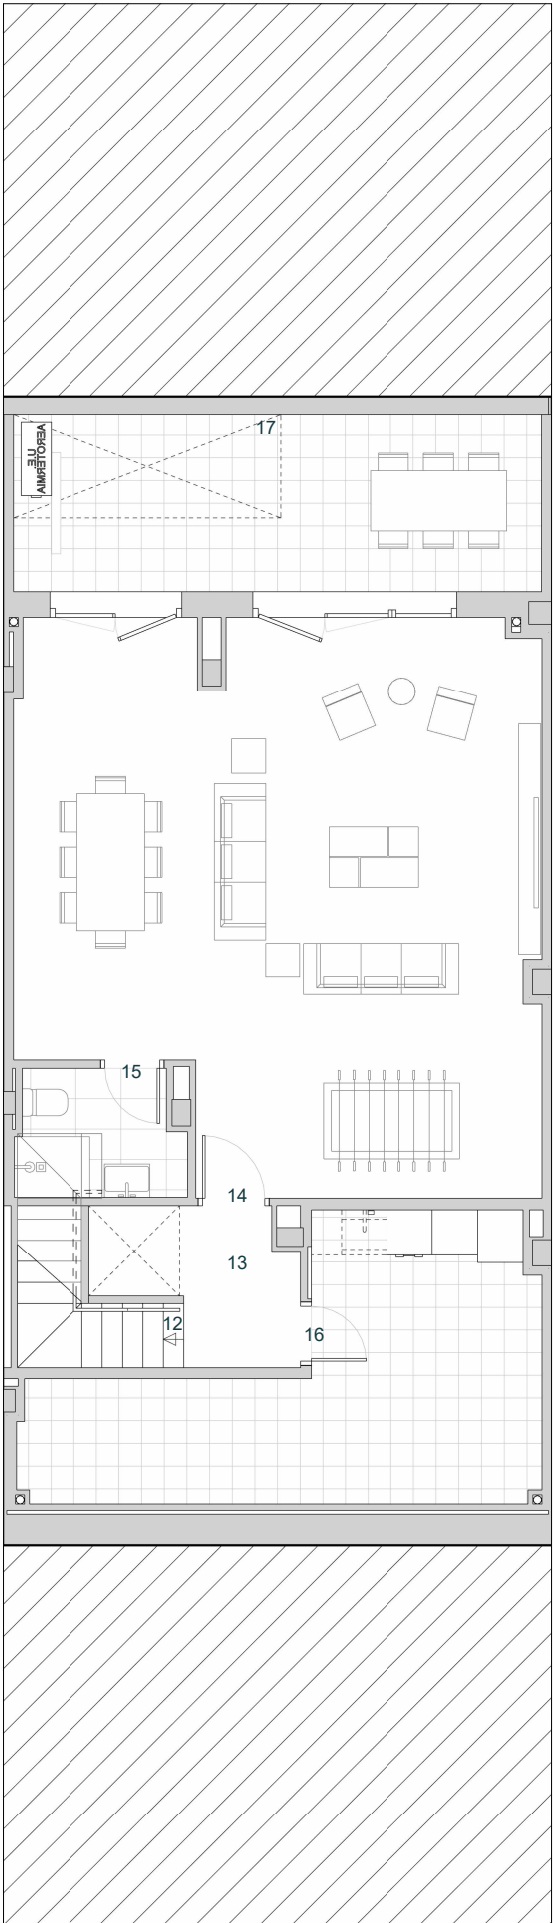

PLANTA SÓTANO

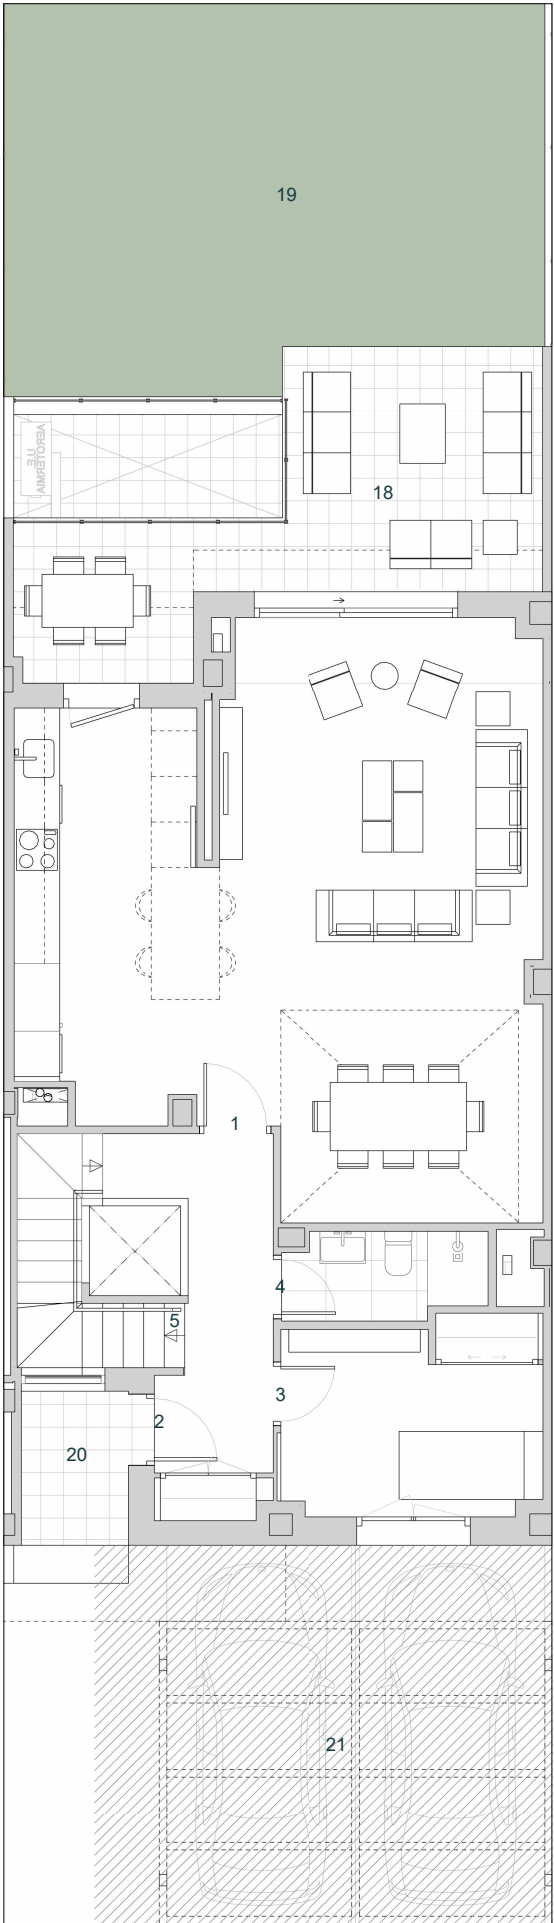

PLANTA BAJA

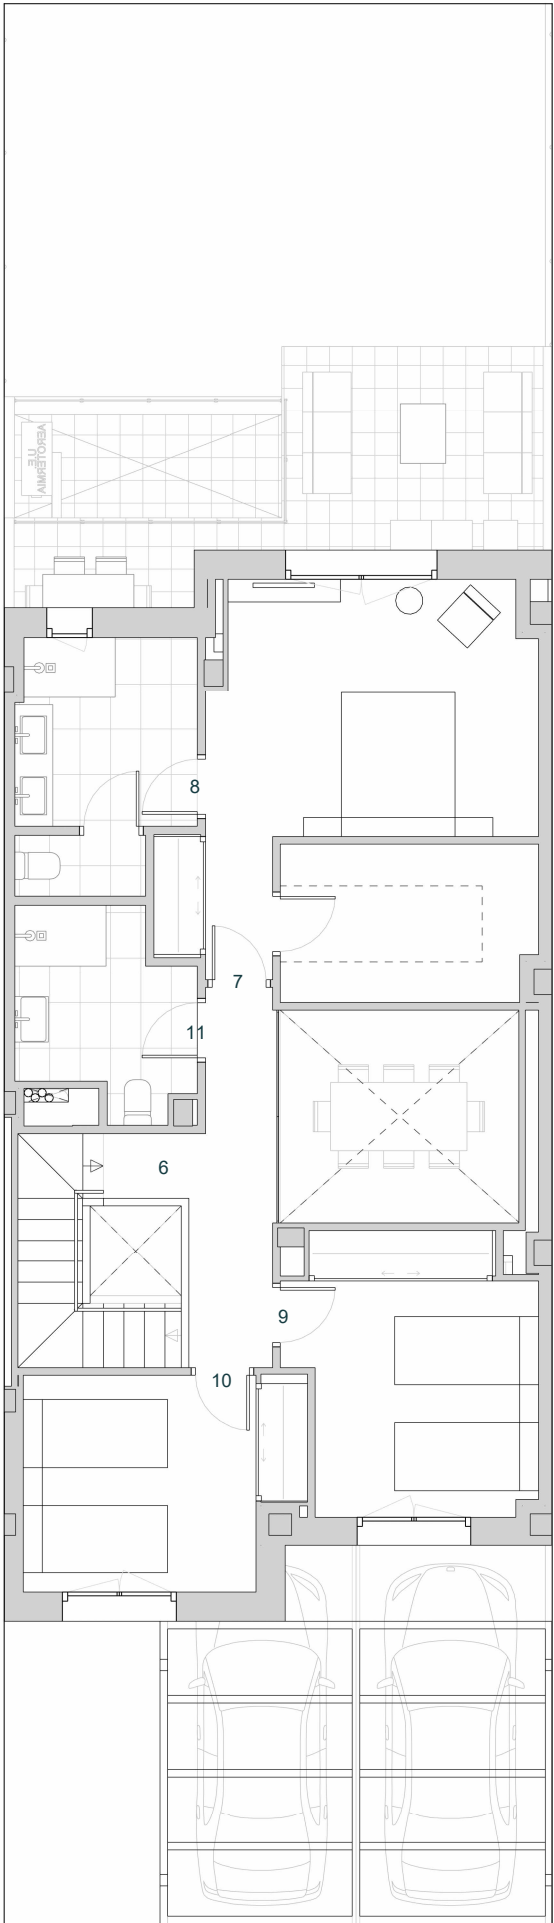

PLANTA PRIMERA

