




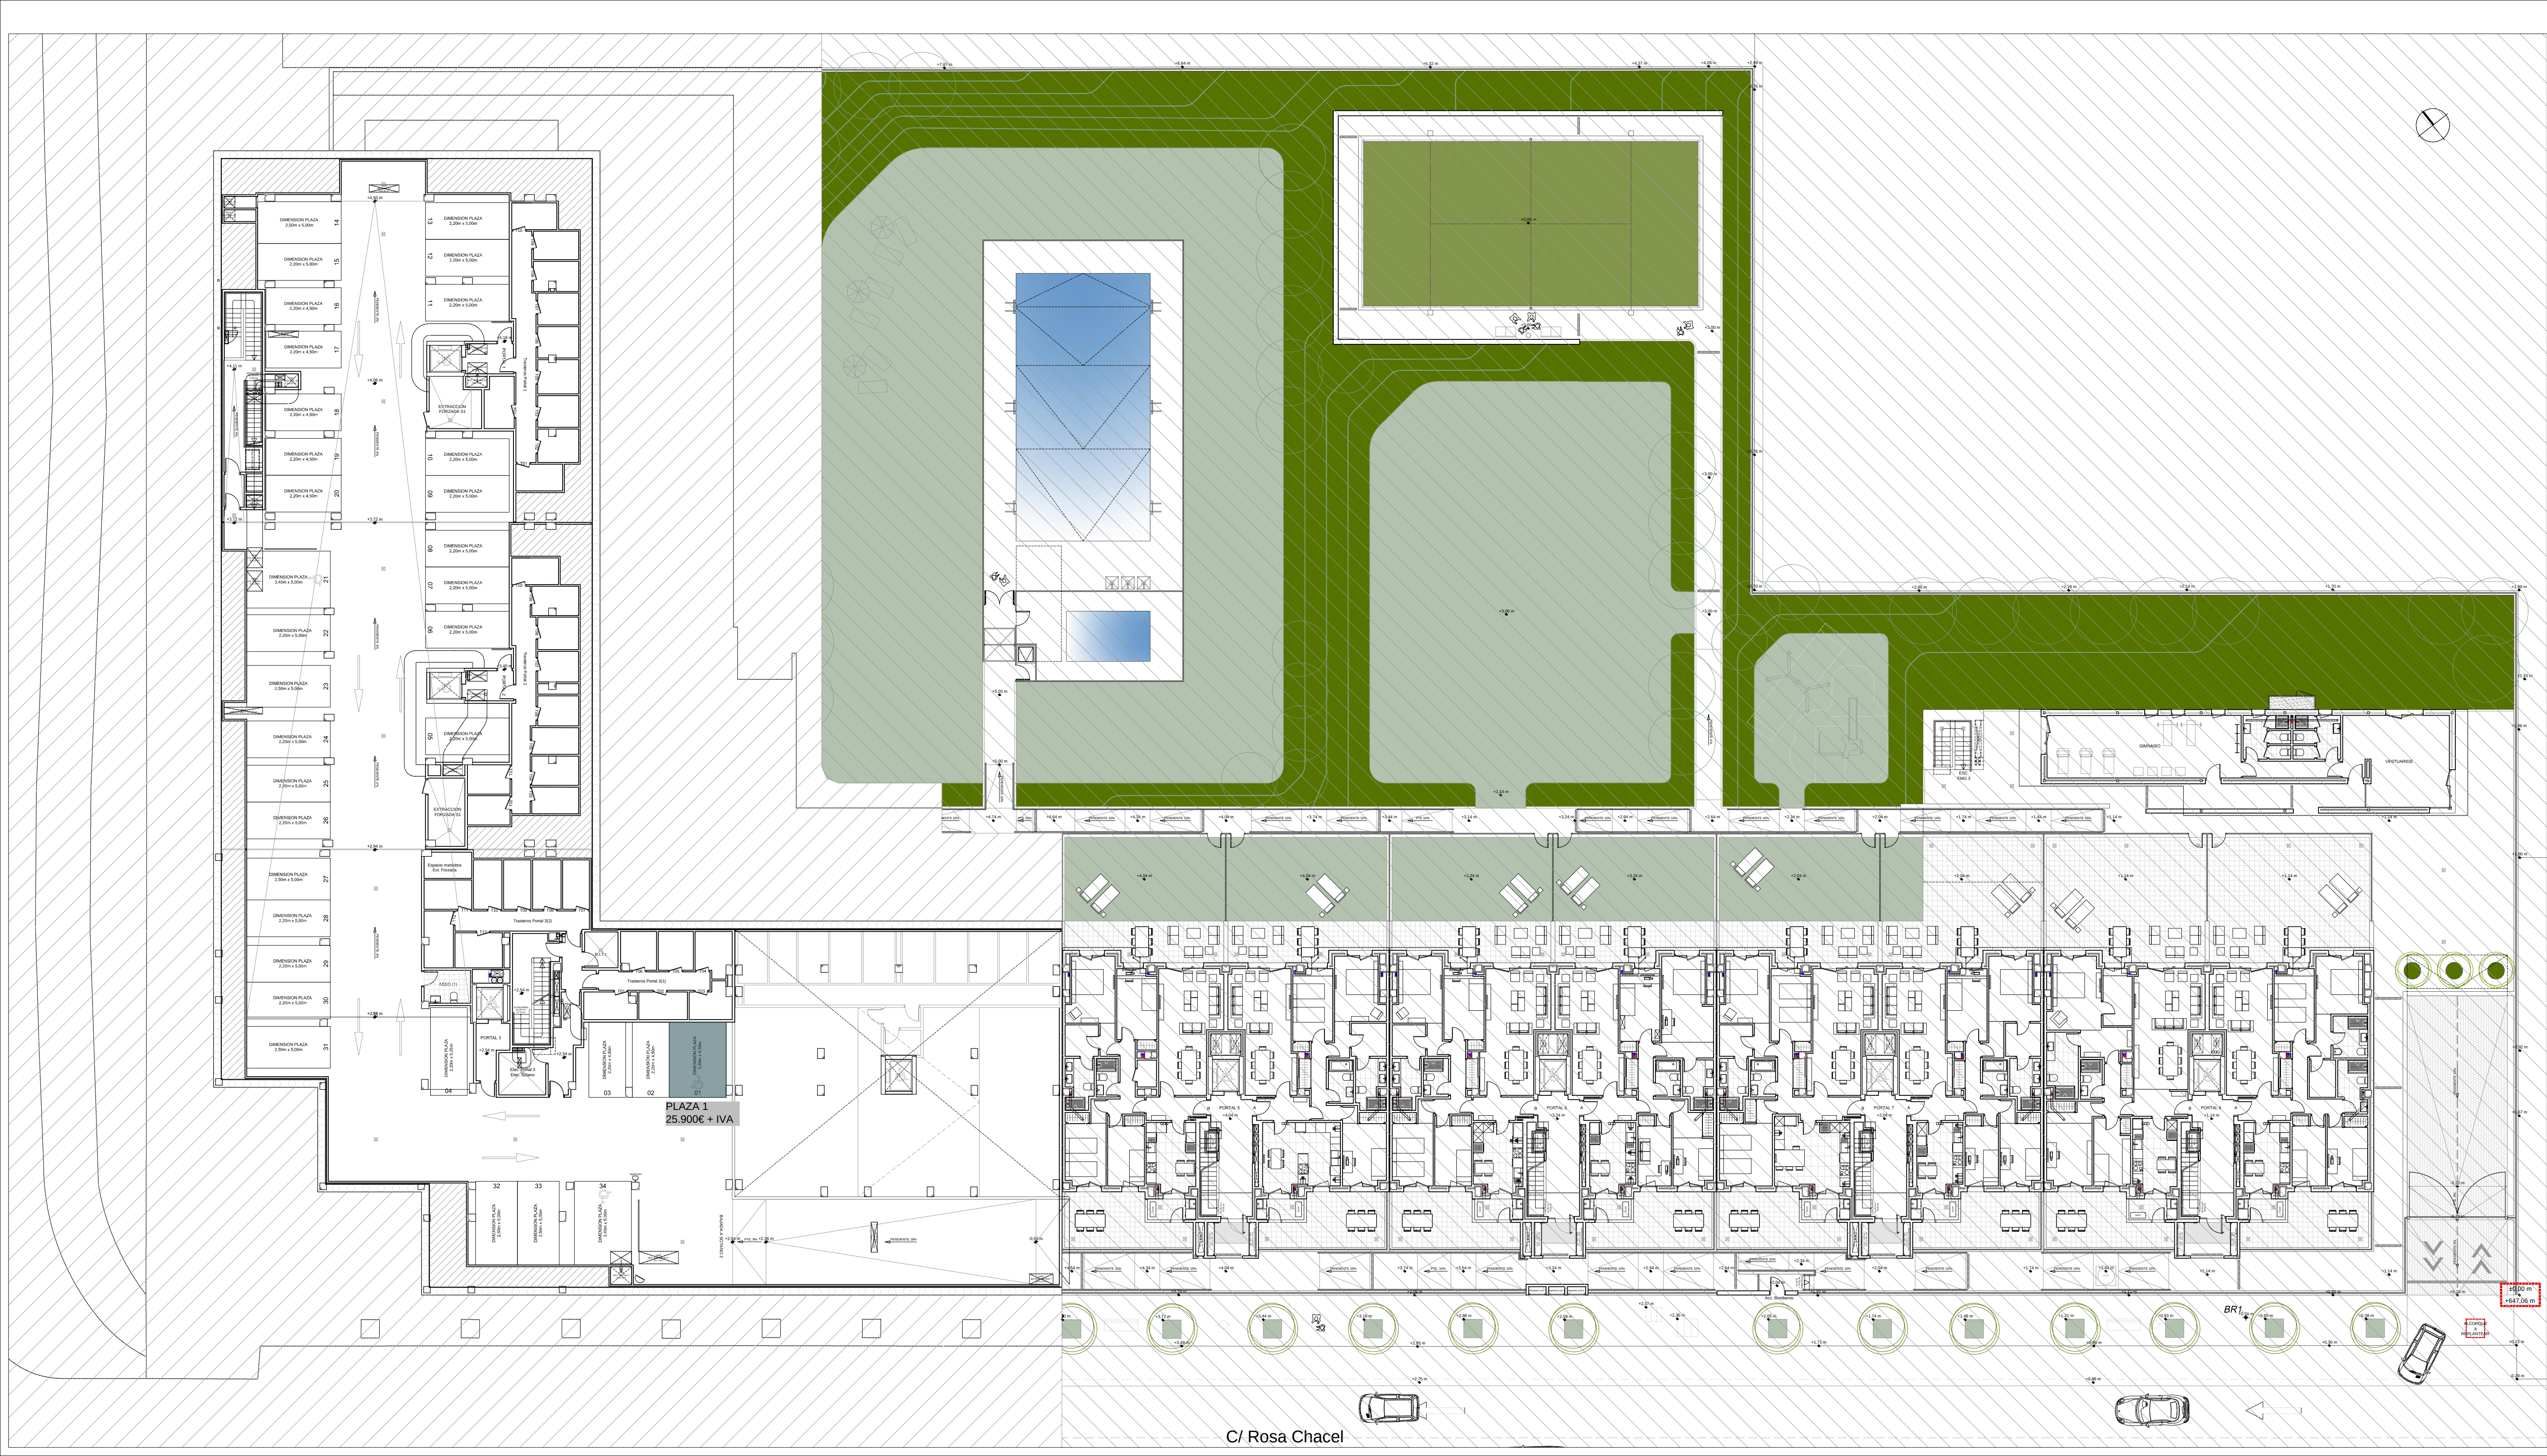

REFERENCIA ALZADOS:
- ALZADOS I: 01, 02, 03
- ALZADOS II: 04, 05, 06

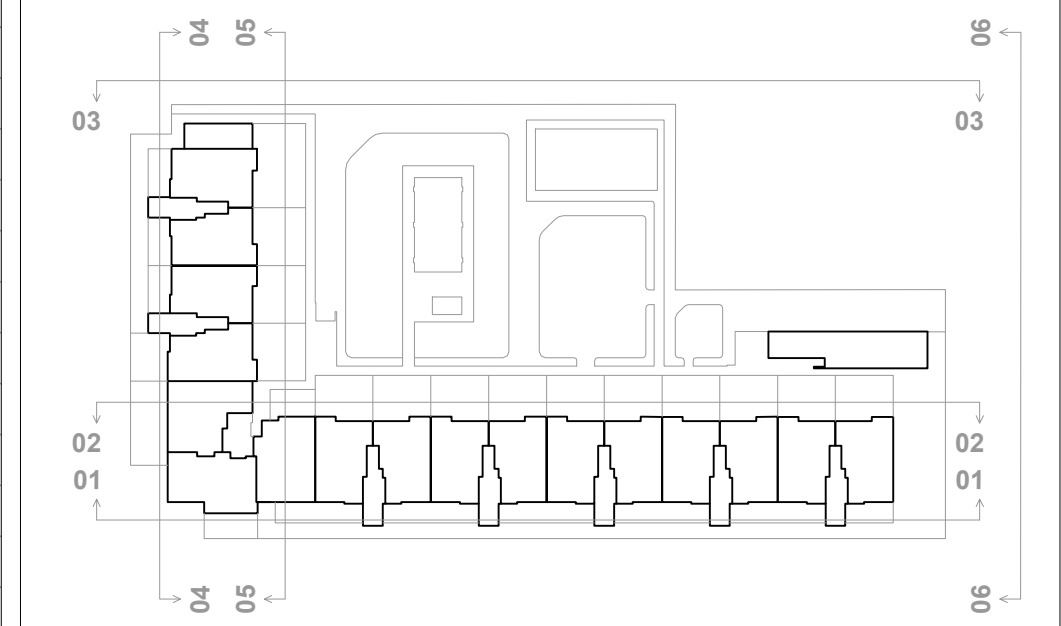

REFERENCIA SECCIONES:
- SECCIONES I: 01, 03, 04, 05, 06, 07
- SECCIONES II: 02, 08, 09
- SECCIONES III: 10, 11, 12

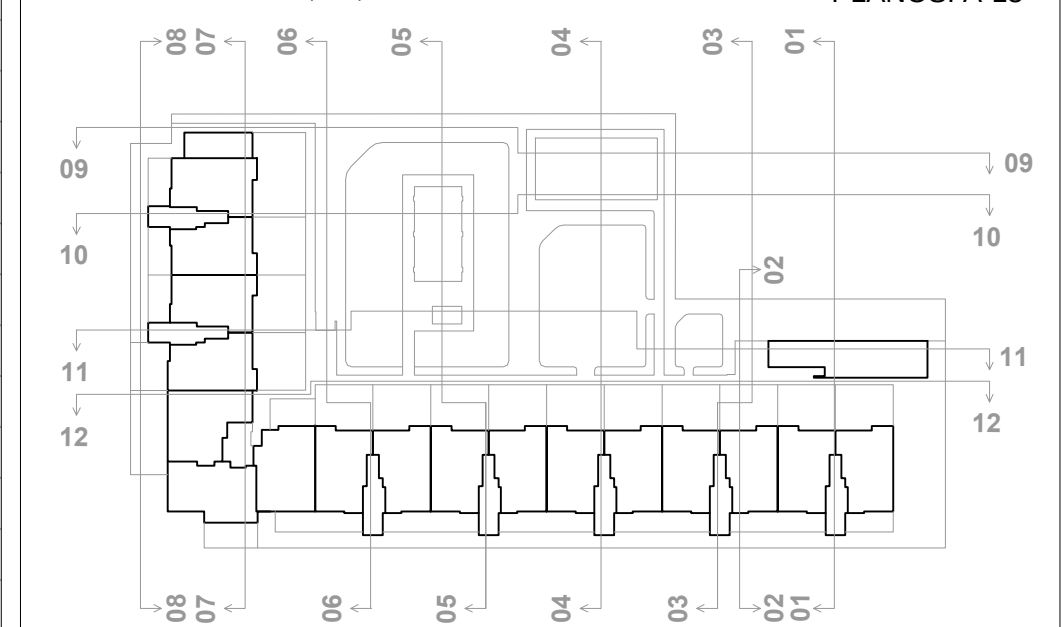

PROYECTO DE EJECUCION DE 83 VIVIENDAS, TRASTEROS, 2 SOTANOS PARA GARAJE, 2 LOCALES COMERCIALES, PISTA DE PADEL Y PISCINA

EMPLAZAMIENTO
C/ ROSA CHACEL 1. PARCELA 69-B DEL PROYECTO DE PARCELACION 'DEHESA VIEJA' - SAN SEBASTIÁN DE LOS REYES - MADRID

PROMOTOR:
SAN SEBASTIAN CLASS, S. COOP. MAD
Avd de Europa nº 26, 3ª planta. Edificio 5
Complejo Empresarial Alica
28224 - Pozuelo de Alarcón - Madrid

ARQUITECTOS
PLEITE.3 Y ASOCIADOS, S.L.P.
Avd de Europa nº 26, 3ª planta
Edificio 5 del Complejo Empresarial Alica
28224 - Pozuelo de Alarcón - Madrid

D. RAFAEL UREÑA ALVAREZ DE LARA
COLEGADO 13.498 (CCAM)

TÍTULO	PLANTA SOTANO 1	VOLUMEN	---	NÚMERO	A-02
CAPÍTULO	ARQUITECTURA	FECHA	MARZO 2019	NIVEL	---
SUSTITUYE AL PLANO	---	Nº PROYECTO	781/17	ESCALA	1/200
		Nº ARCHIVO	781-A-02-PlantaSotano1.dwg		